









ŽMONIŲ EVAKAVIMO PLANAS


IŠ RŪSIO PATALPŲ

KILUS GAISRUI
SKAMBINTI TEL.: **112**

JŪS ESATE ČIA

SUTARTINIAI ŽENKLAI

-  Gesintuvas
-  Gaisro signalizacijos jungiklis
-  El. skydelis
-  Plano vieta
-  Med. reikmenys
-  Telefonas
-  Pagrindinis evakuacijos kelias
-  Atsarginis evakuacijos kelias

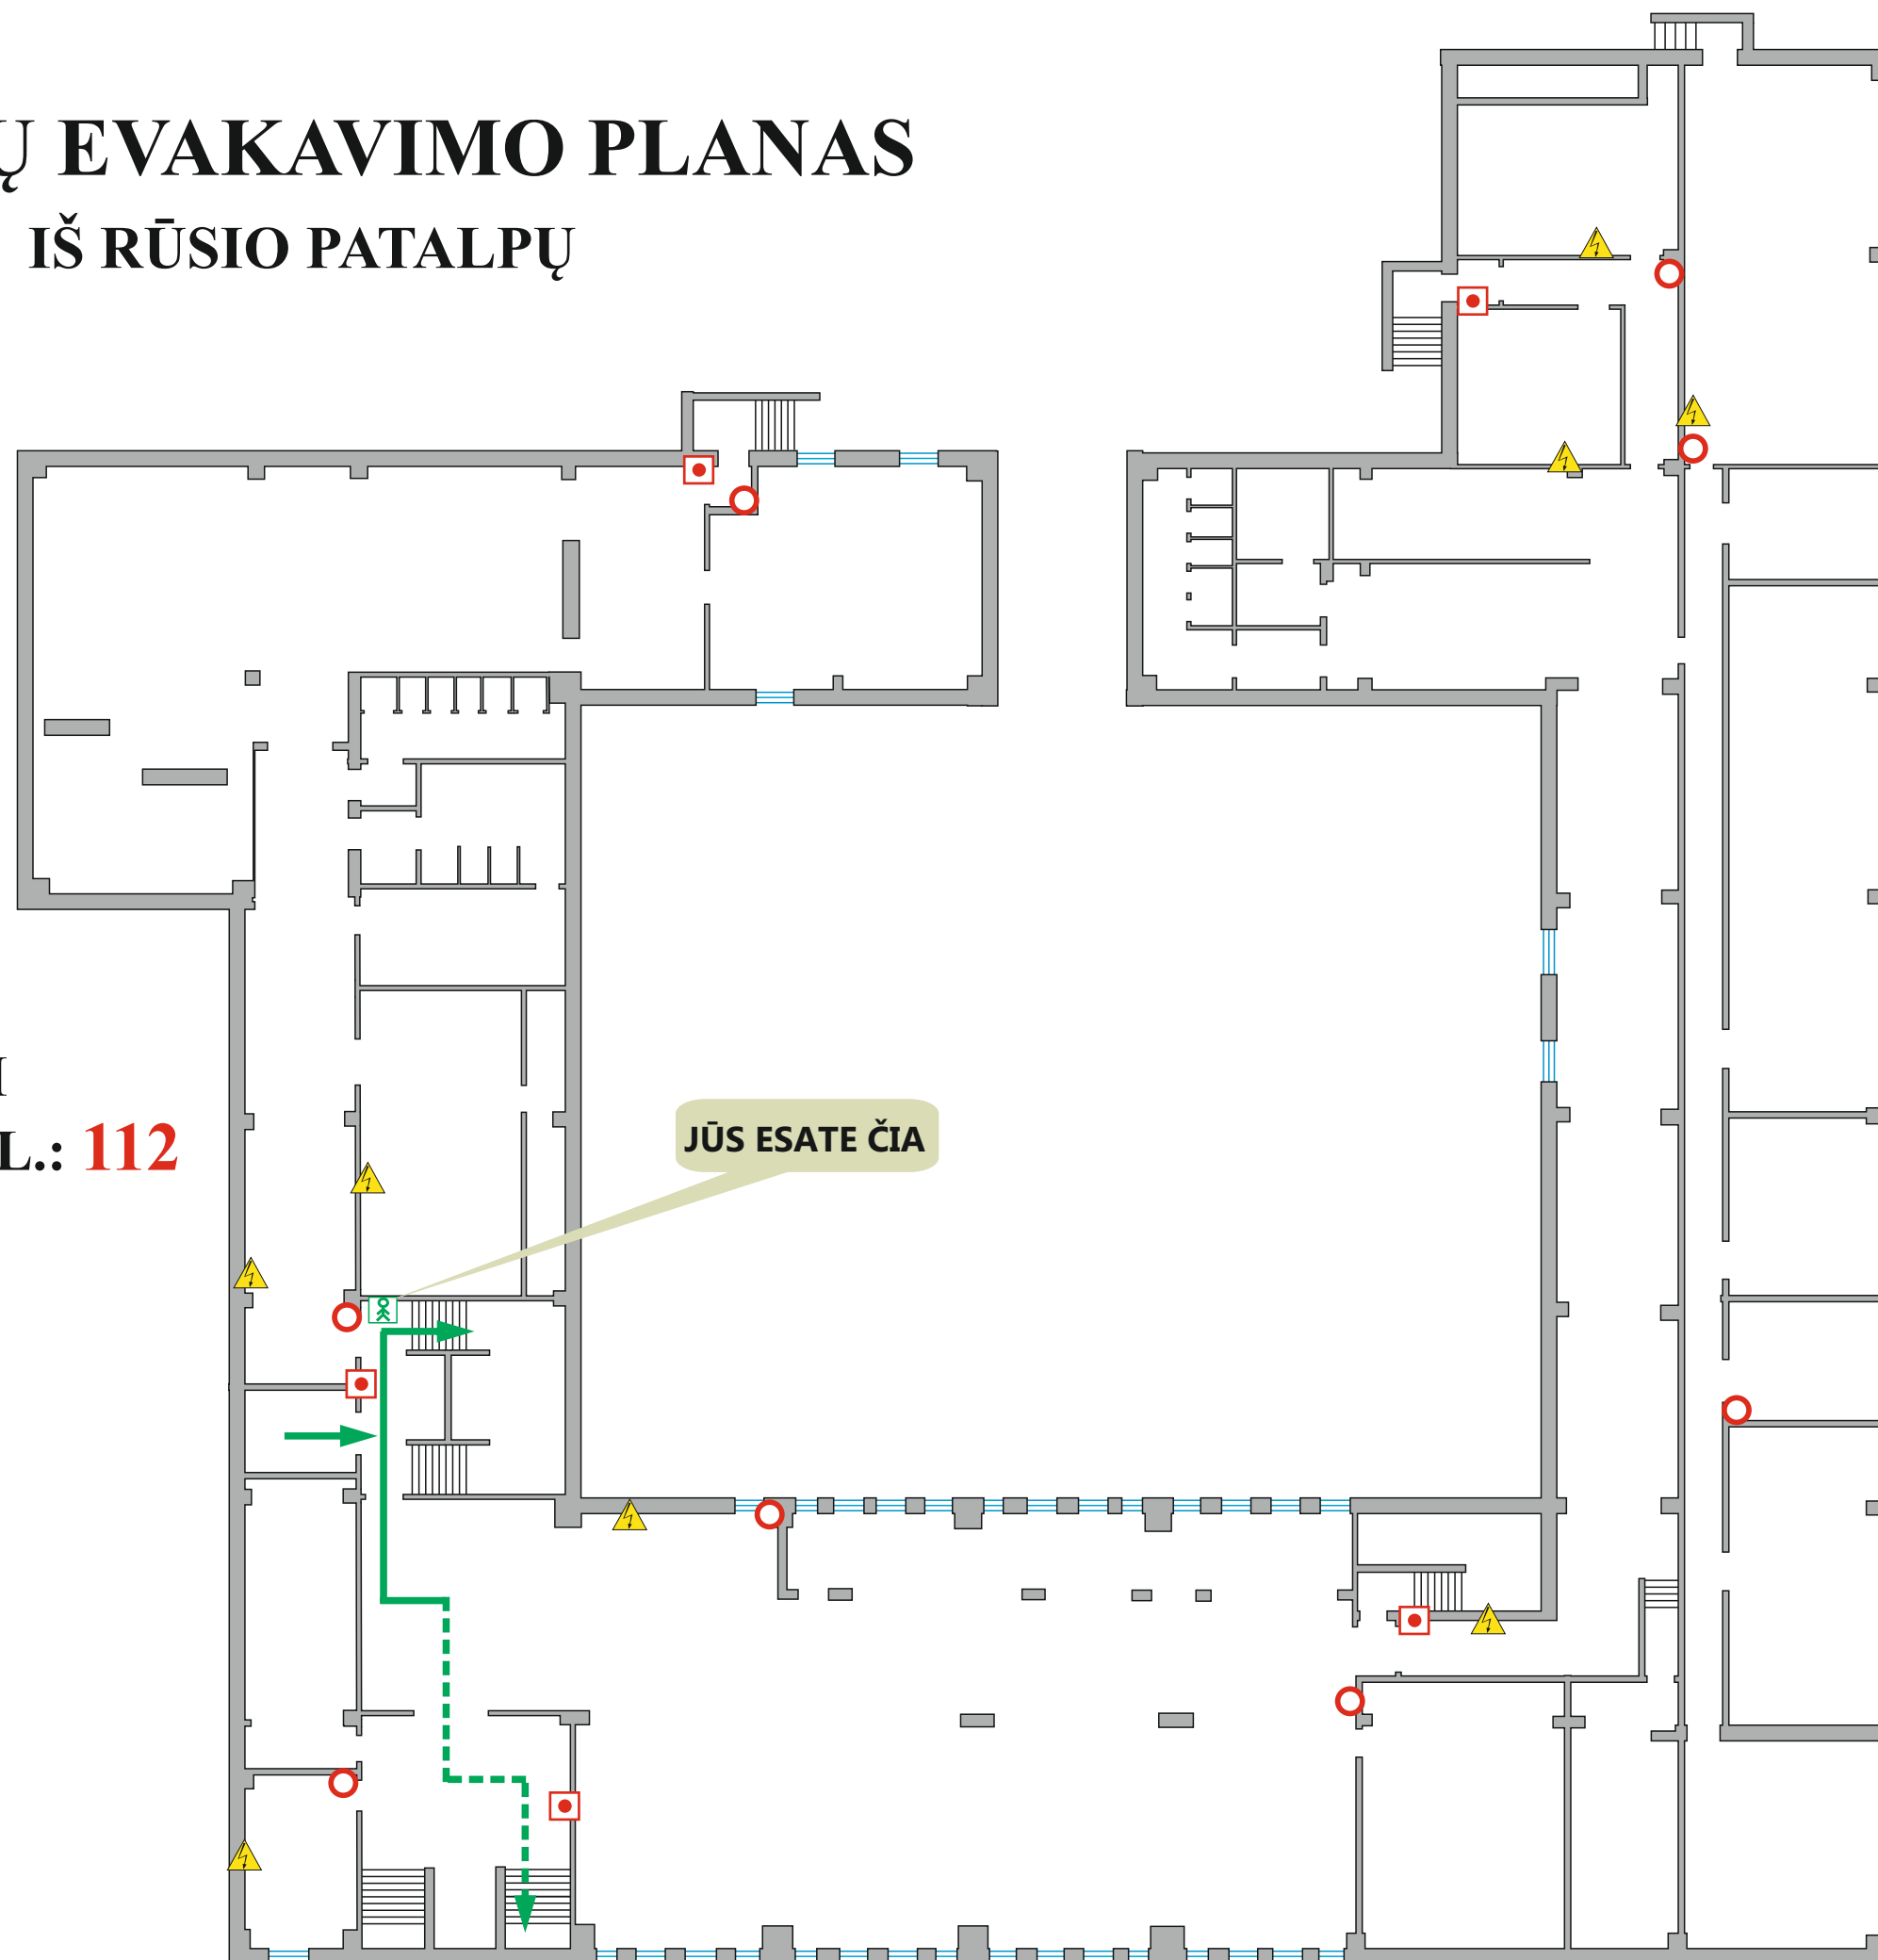









ŽMONIŲ EVAKAVIMO PLANAS IŠ RŪSIO PATALPŲ


**KILUS GAISRUI
SKAMBINTI TEL.: 112**



ŽMONIŲ EVAKAVIMO PLANAS IŠ RŪSIO PATALPŲ

**KILUS GAISRUI
SKAMBINTI TEL.: 112**

- SUTARTINIAI ŽENKLAI**
-  Gesintuvas
 -  Gaisro signalizacijos jungiklis
 -  El. skydelis
 -  Plano vieta
 -  Med. reikmenys
 -  Telefonas
 -  Pagrindinis evakuacijos kelias
 -  Atsarginis evakuacijos kelias

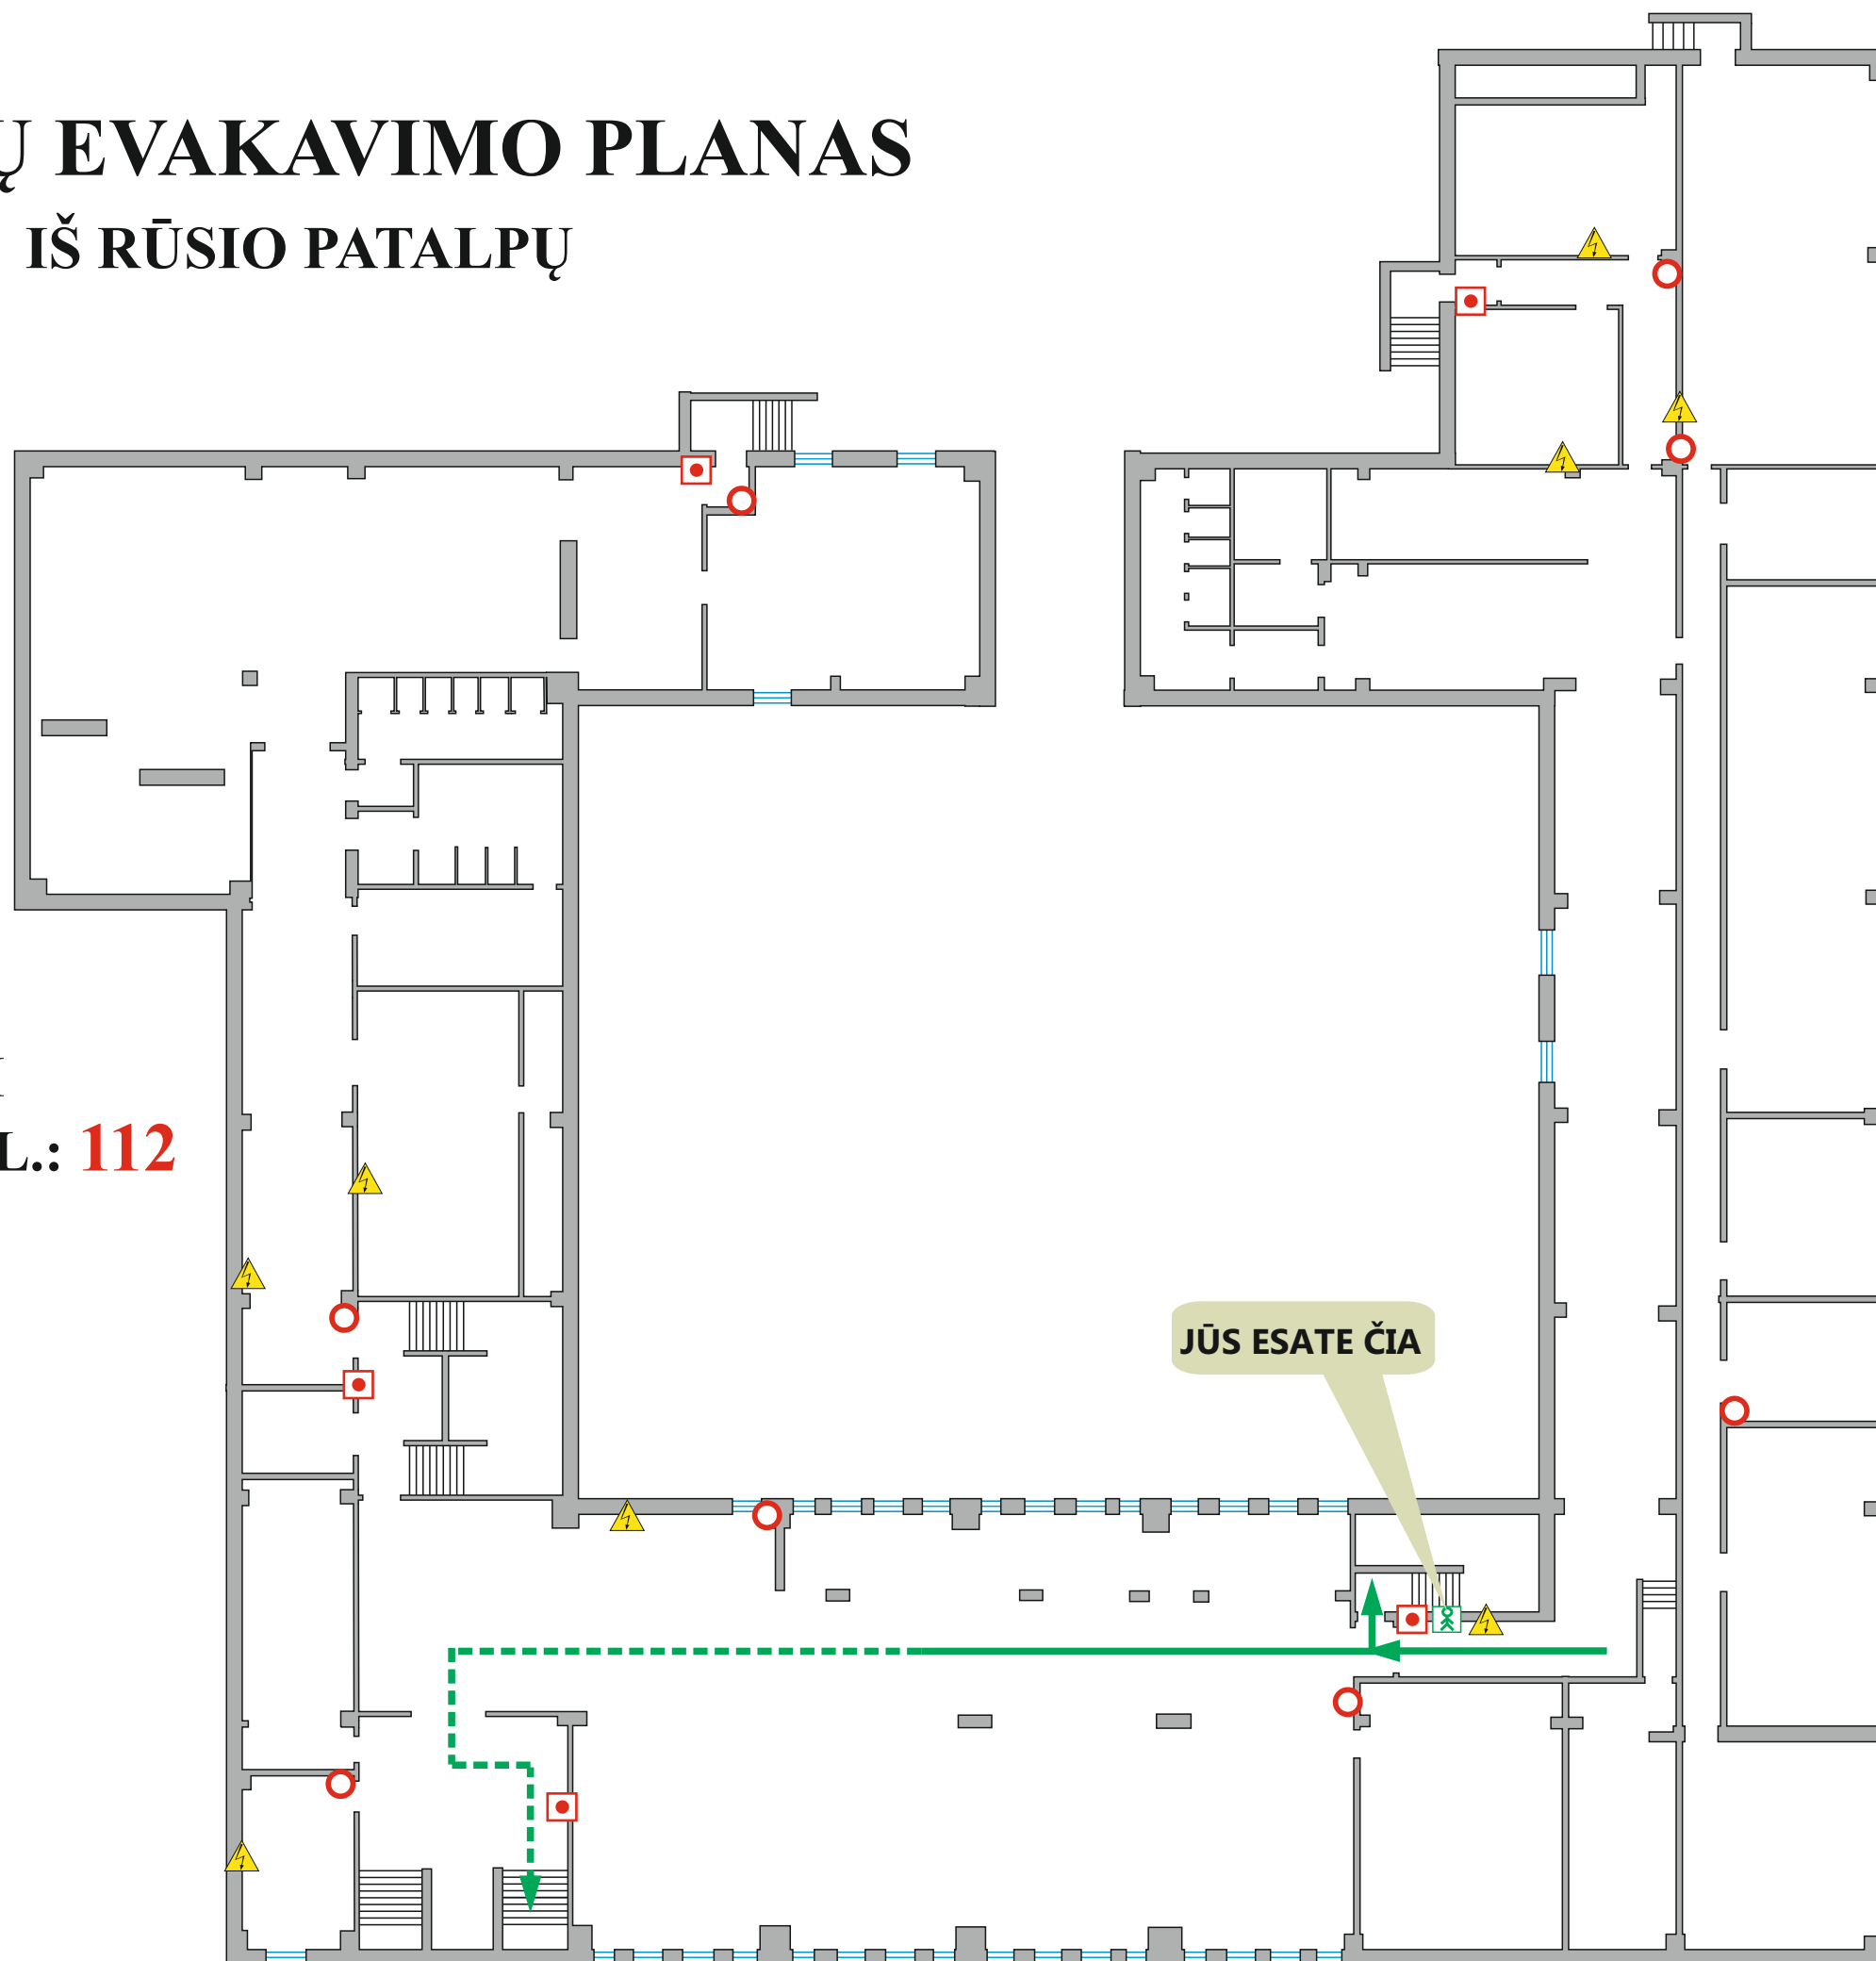


JŪS ESATE ČIA

ŽMONIŲ EVAKAVIMO PLANAS IŠ I AUKŠTO PATALPŲ

**KILUS GAISRUI
SKAMBINTI TEL.: 112**

JŪS ESATE ČIA

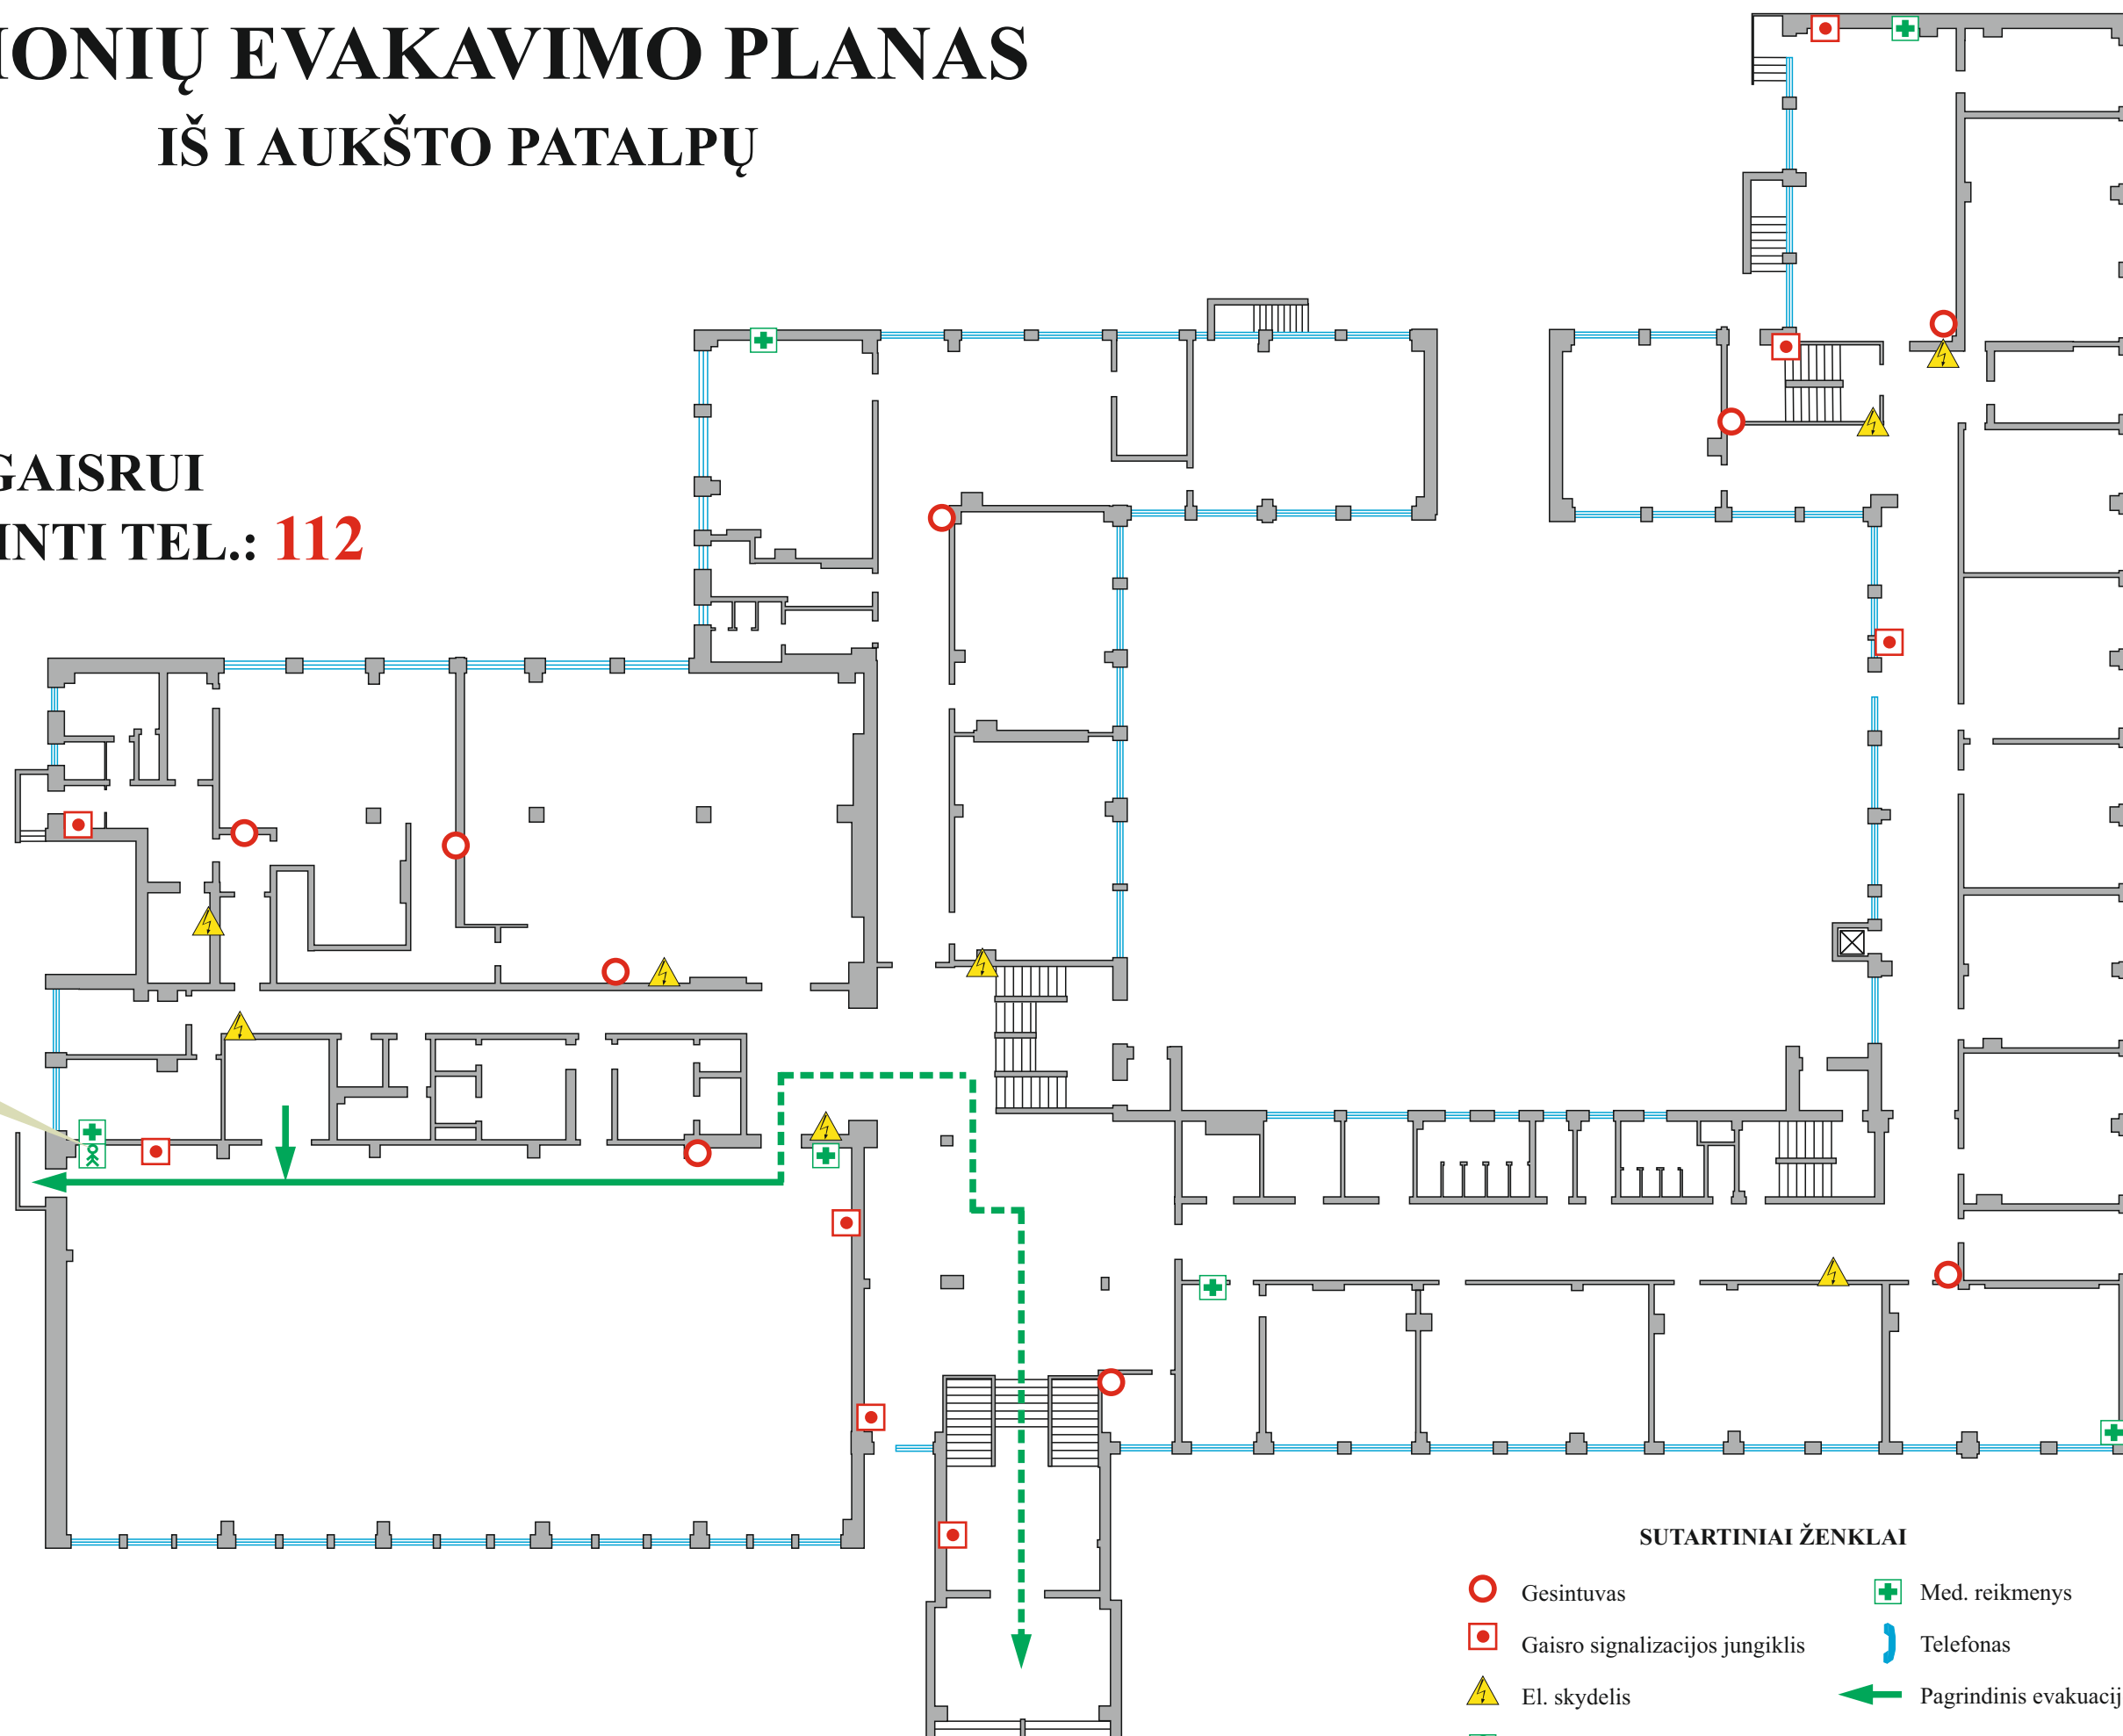









SUTARTINIAI ŽENKLAI

- | | |
|---|--|
|  Gesintuvas |  Med. reikmenys |
|  Gaisro signalizacijos jungiklis |  Telefonas |
|  El. skydelis |  Pagrindinis evakuacijos kelias |
|  Plano vieta |  Atsarginis evakuacijos kelias |

ŽMONIŲ EVAKAVIMO PLANAS IŠ I AUKŠTO PATALPŲ




SUTARTINIAI ŽENKLAI

-  Gesintuvas
-  Gaisro signalizacijos jungiklis
-  El. skydelis
-  Plano vieta
-  Med. reikmenys
-  Telefonas
-  Pagrindinis evakuacijos kelias
-  Atsarginis evakuacijos kelias

**KILUS GAISRUI
SKAMBINTI TEL.: 112**

ŽMONIŲ EVAKAVIMO PLANAS IŠ I AUKŠTO PATALPŲ

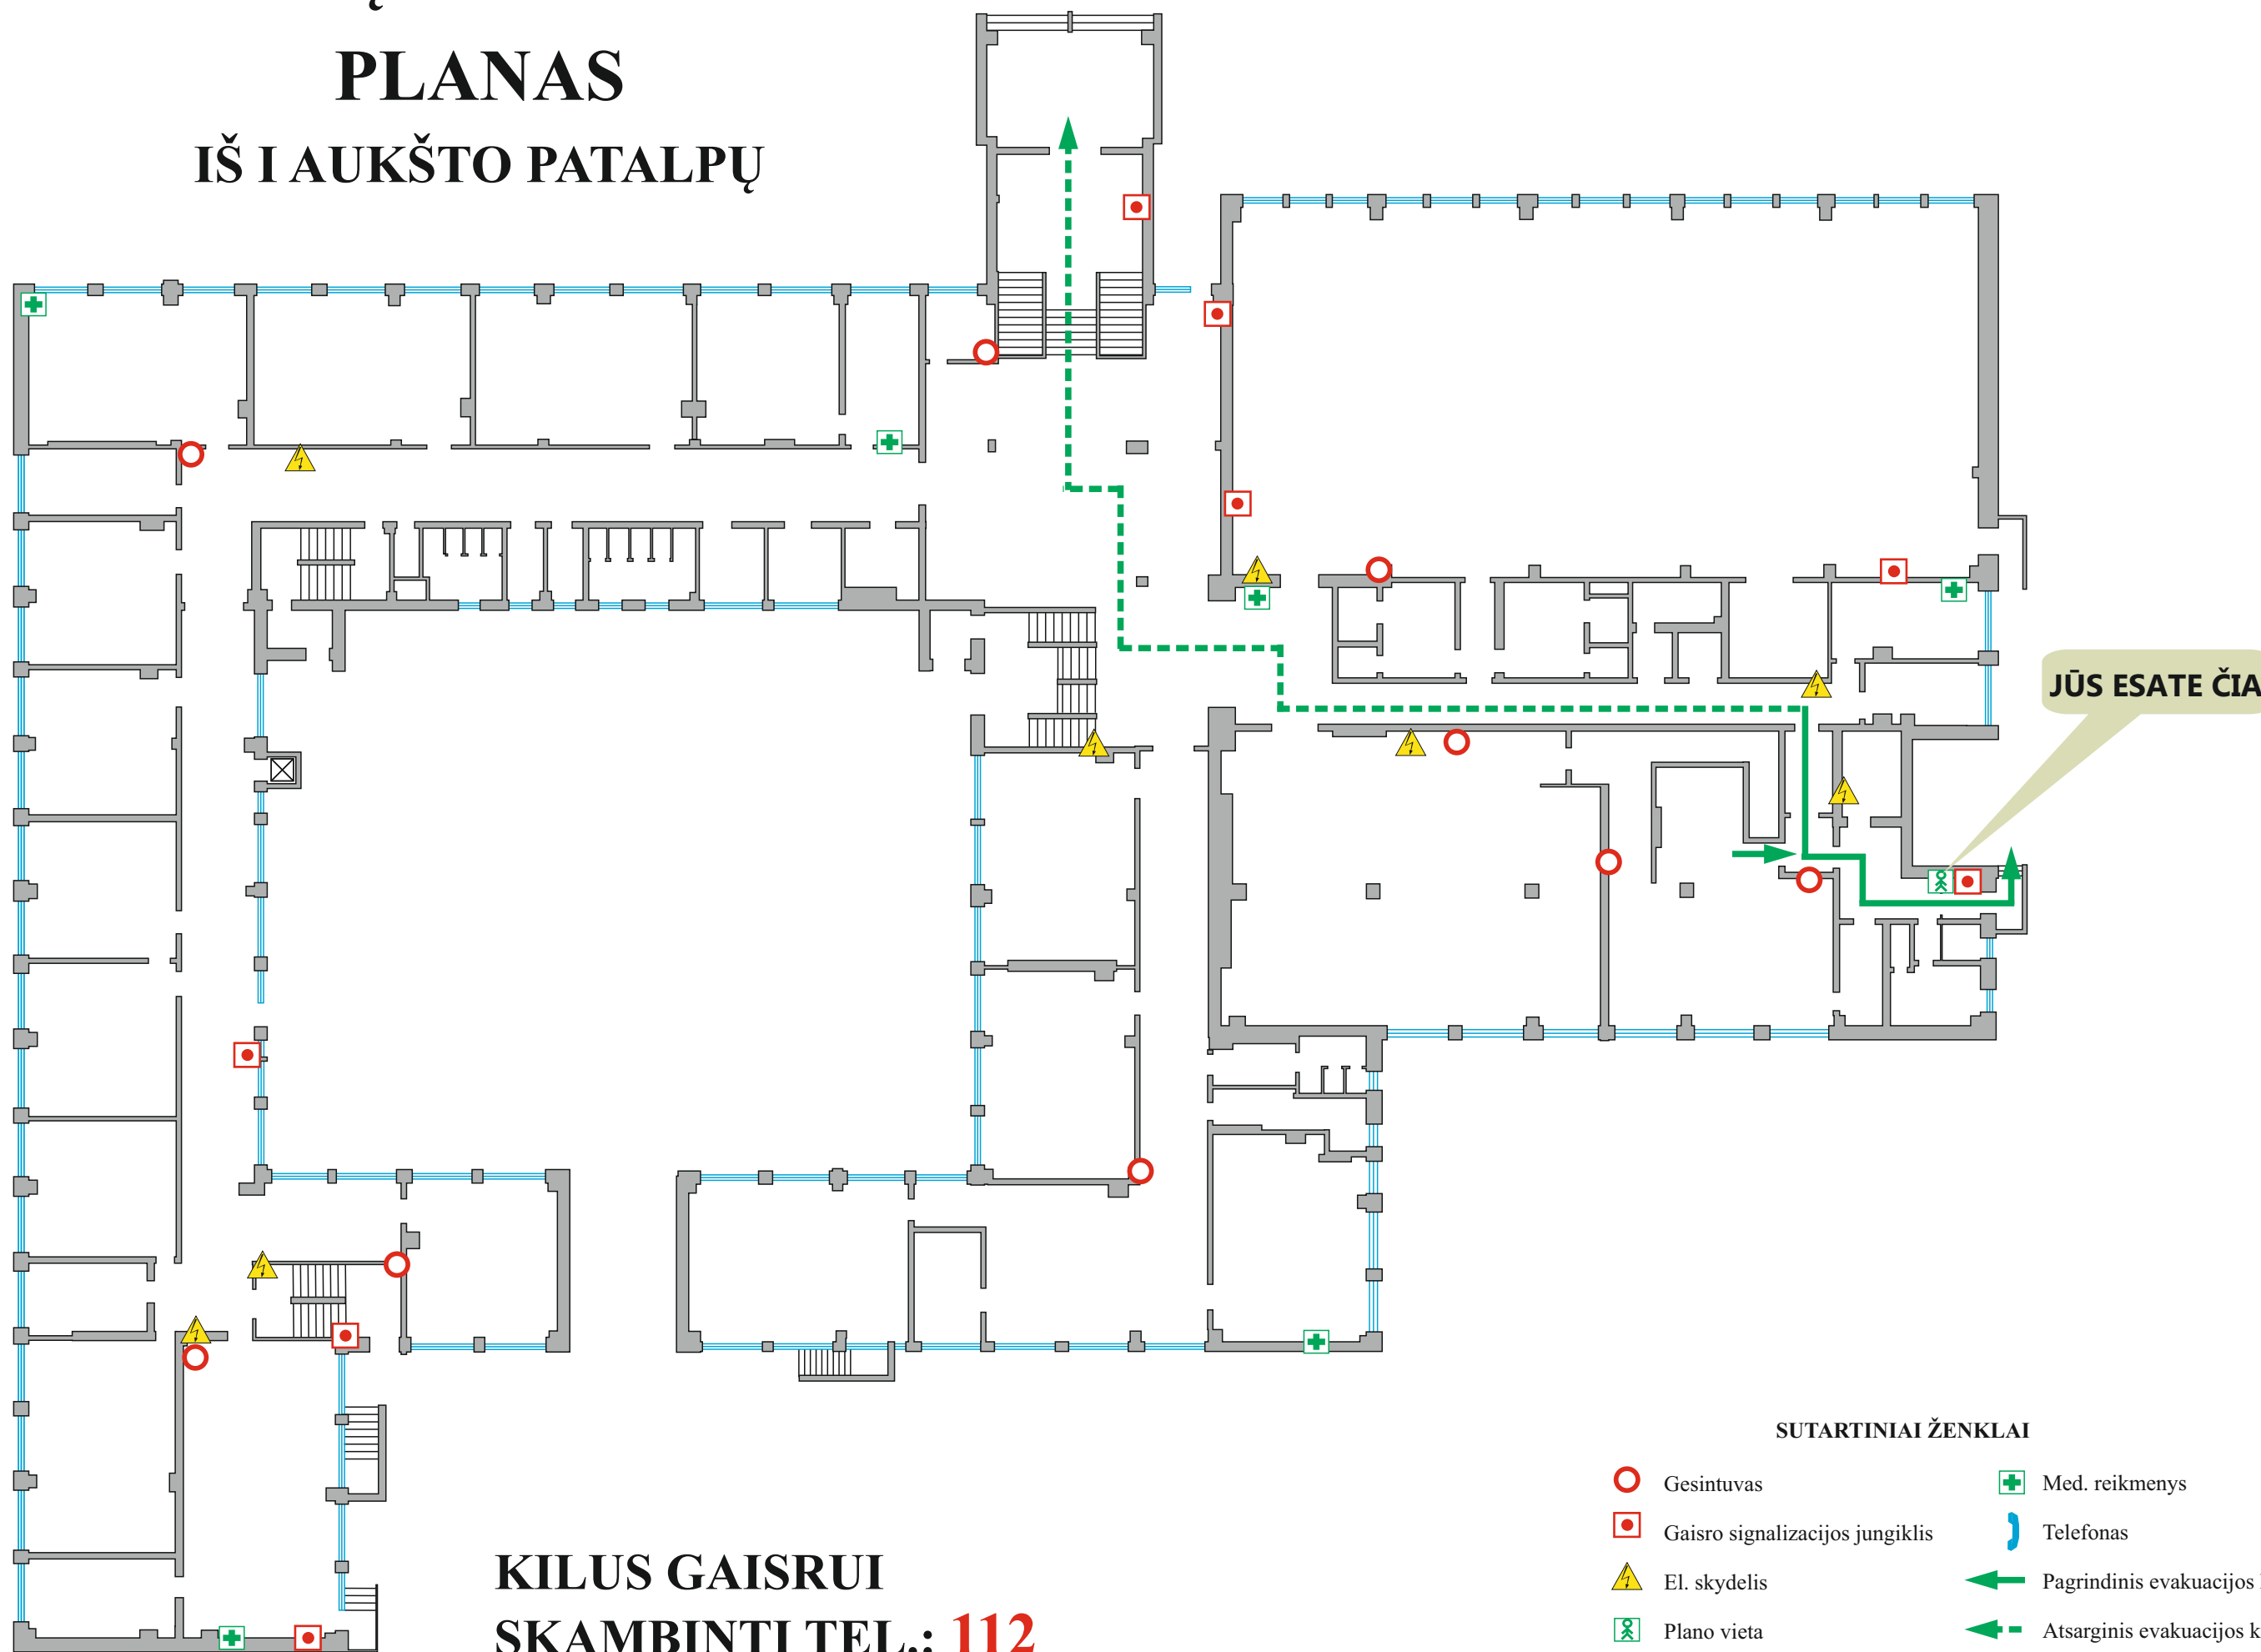


**KILUS GAISRUI
SKAMBINTI TEL.: 112**

SUTARTINIAI ŽENKLAI

- | | |
|---------------------------------|--------------------------------|
| Gesintuvas | Med. reikmenys |
| Gaisro signalizacijos jungiklis | Telefonas |
| El. skydelis | Pagrindinis evakuacijos kelias |
| Plano vieta | Atsarginis evakuacijos kelias |


ŽMONIŲ EVAKAVIMO PLANAS IŠ I AUKŠTO PATALPŲ

KILUS GAISRUI
SKAMBINTI TEL.: **112**

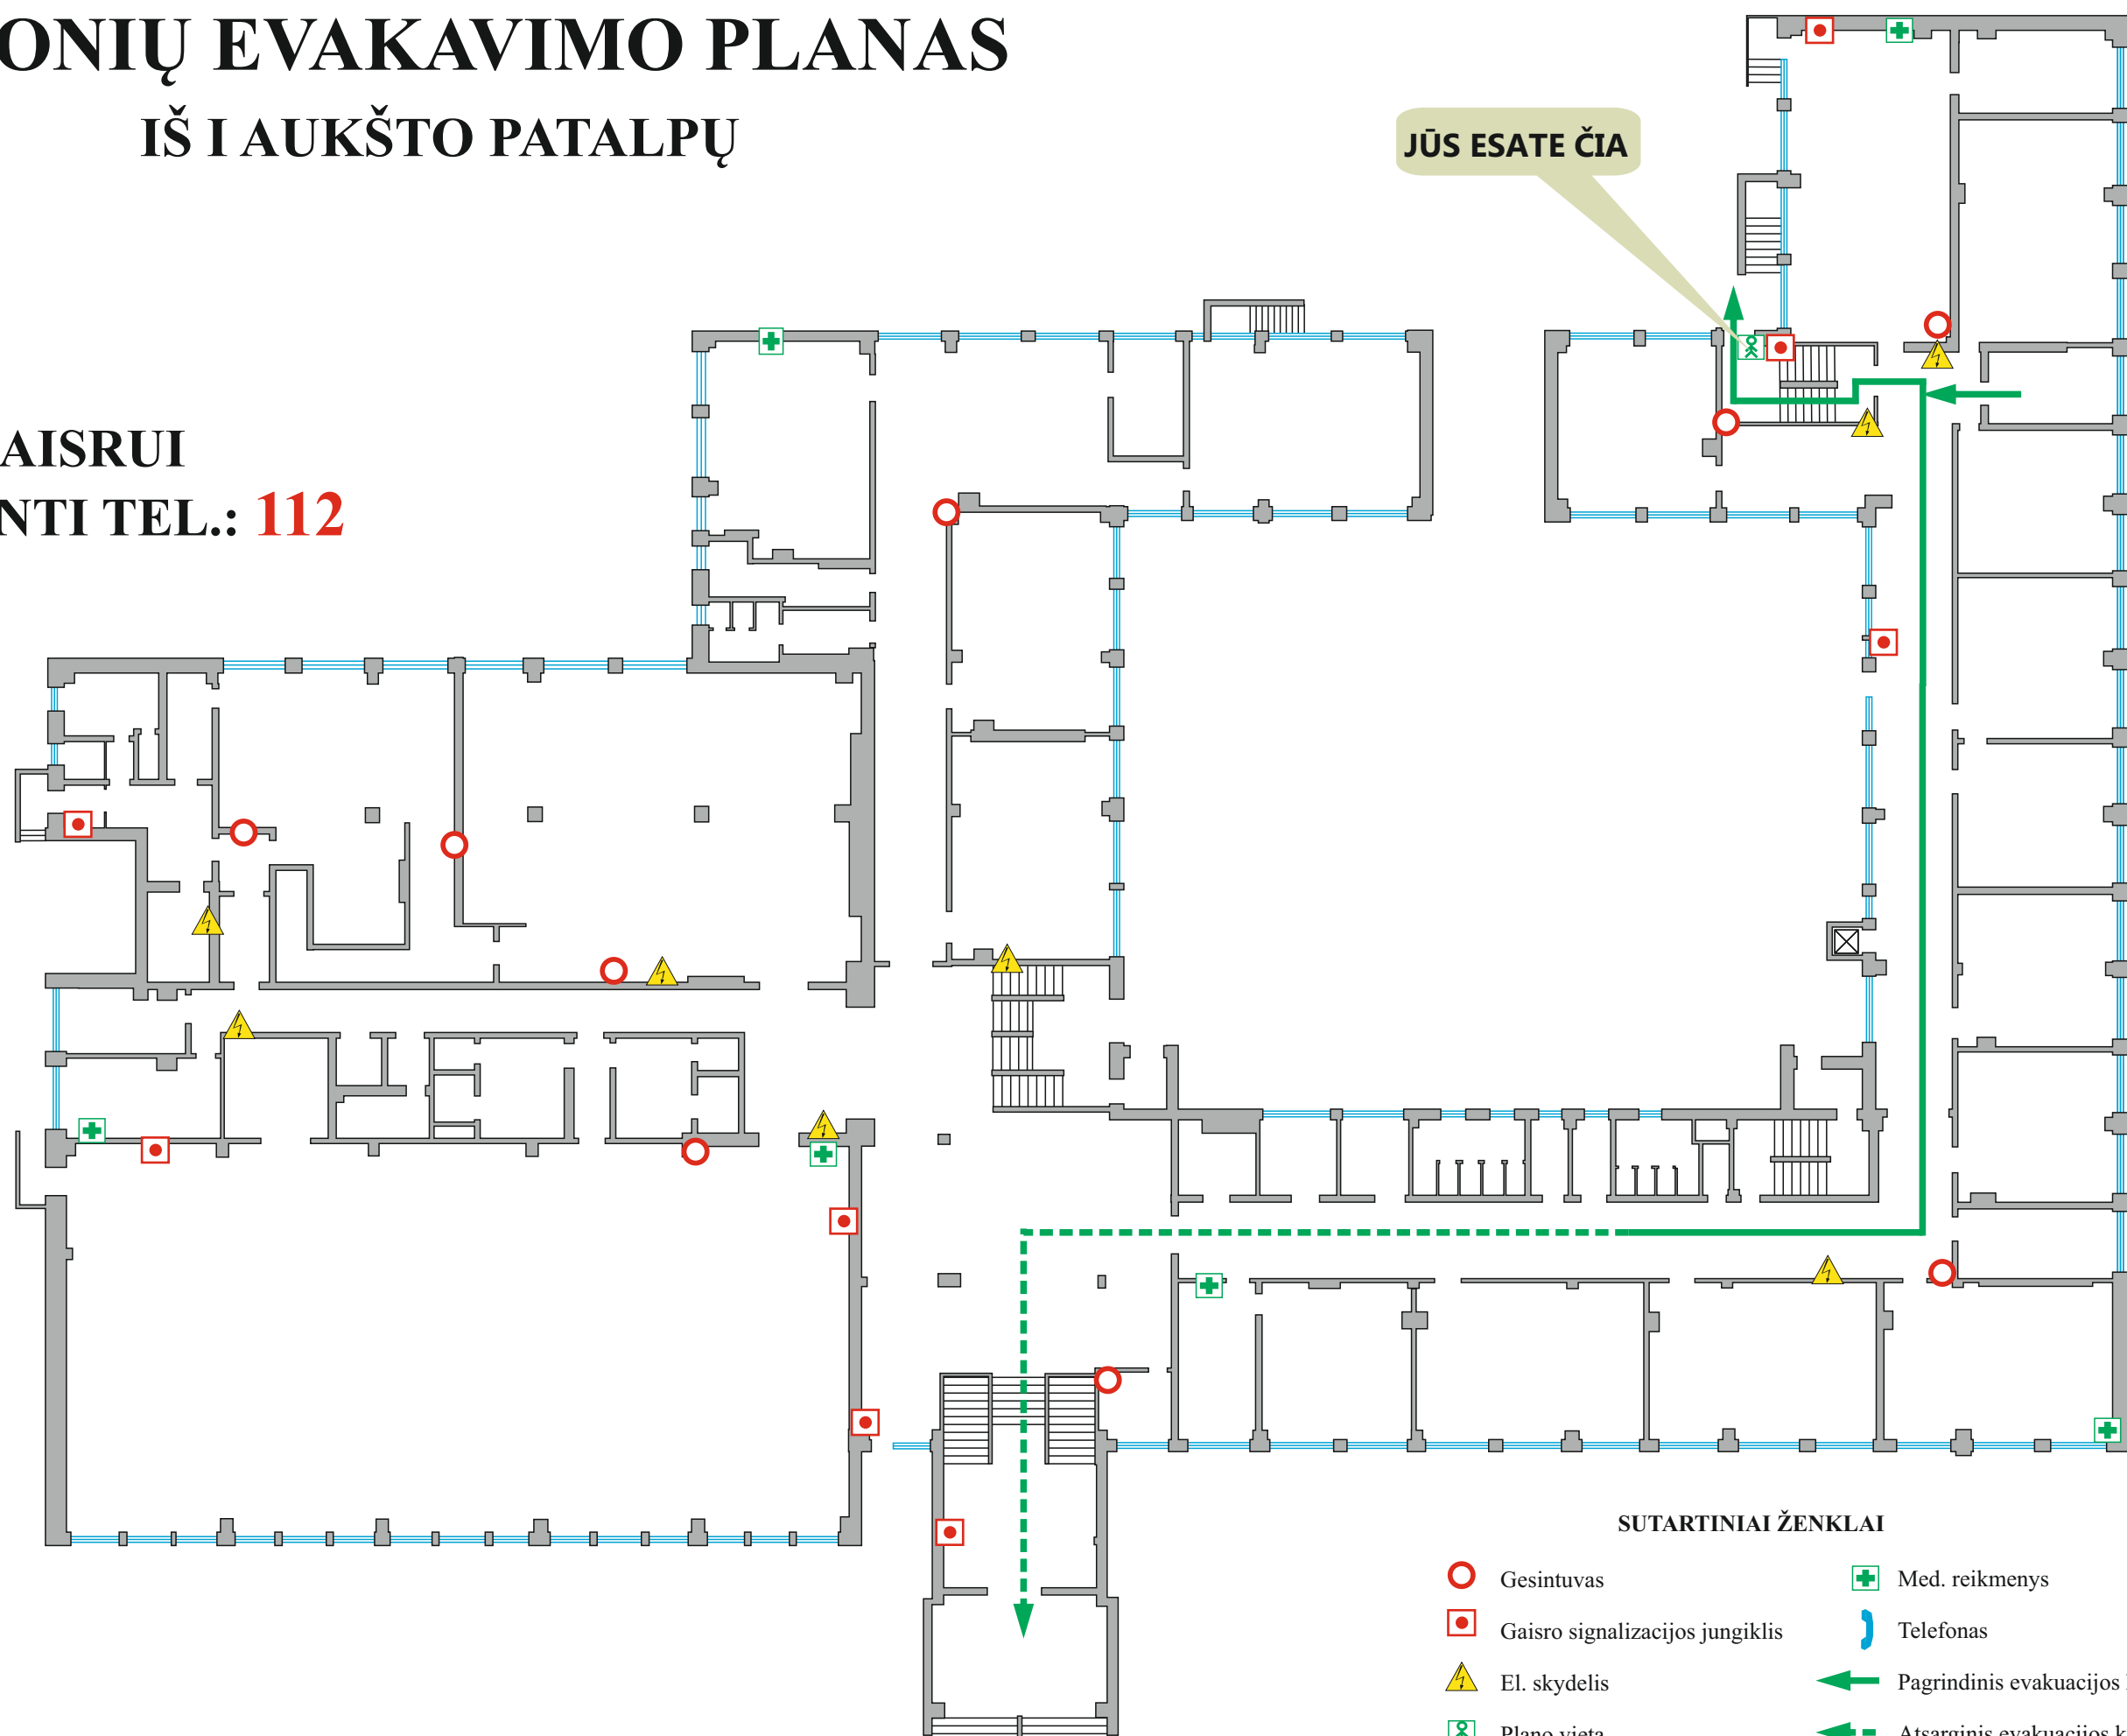





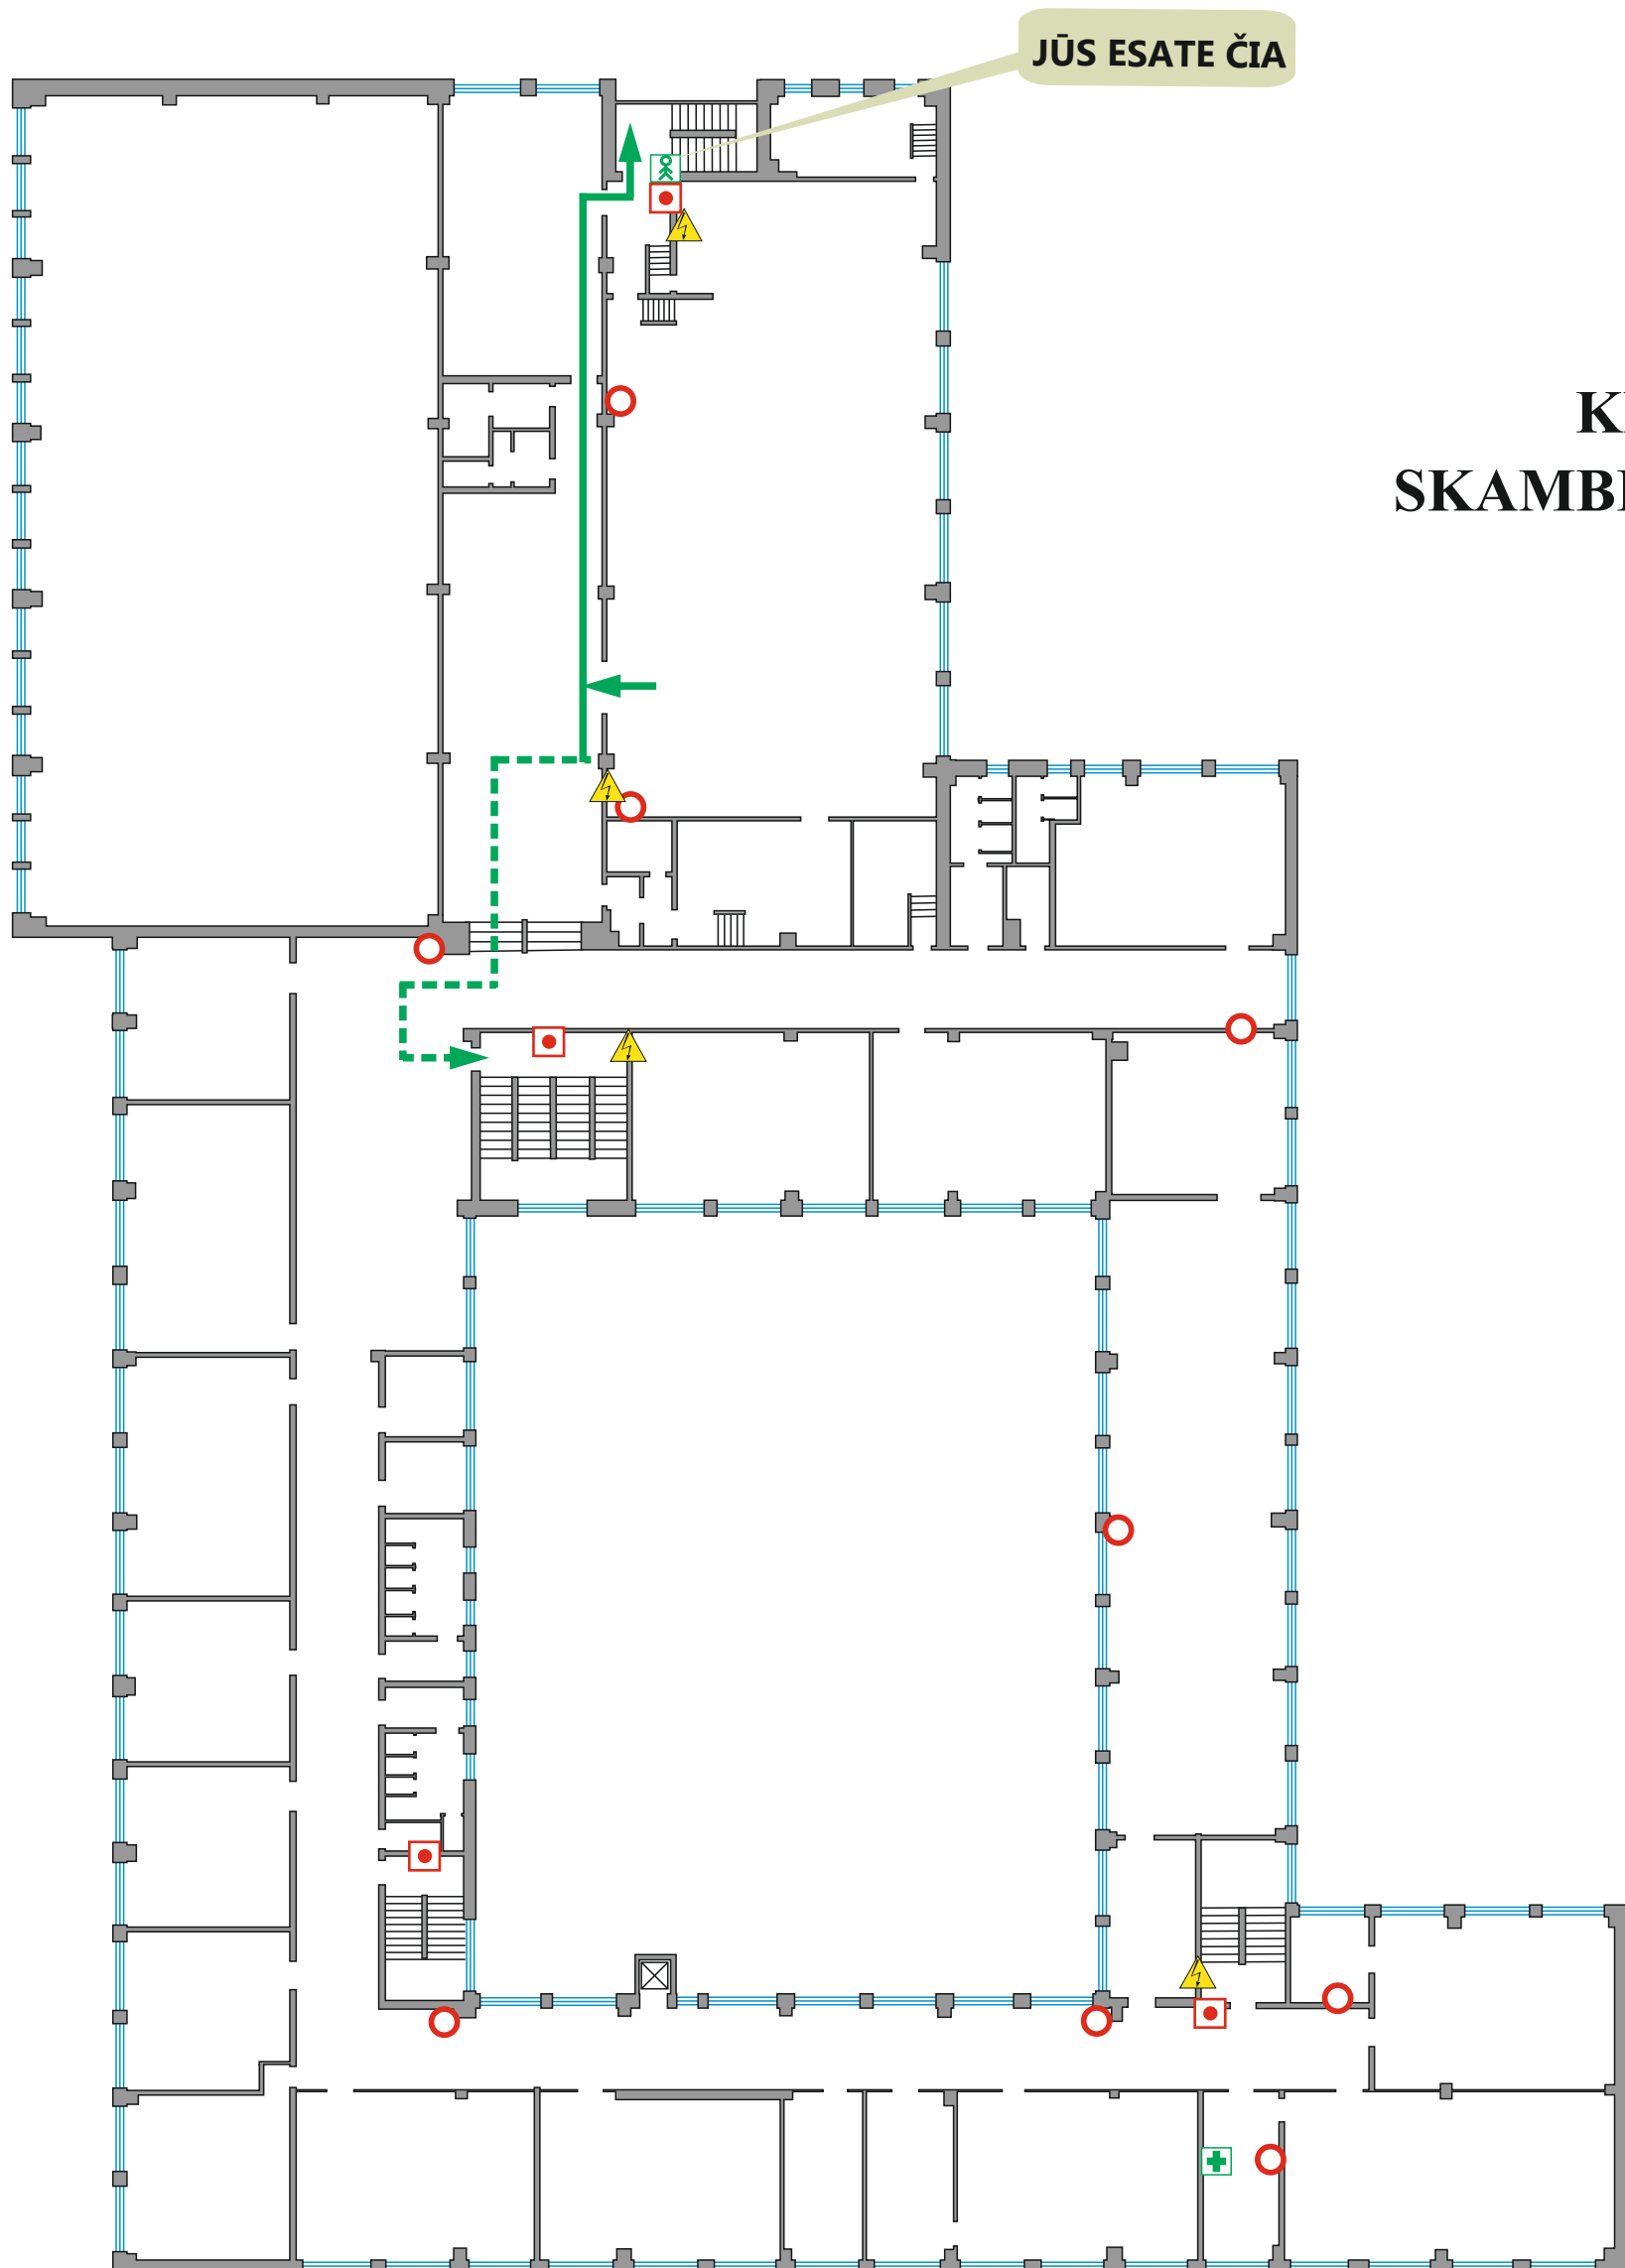



ŽMONIŲ EVAKAVIMO PLANAS

IŠ II AUKŠTO PATALPŲ



KILUS GAISRUI
SKAMBINTI TEL.: 112


SUTARTINIAI ŽENKLAI

-  Gesintuvas
-  Gaisro signalizacijos jungiklis
-  El. skydelis
-  Plano vieta
-  Med. reikmenys
-  Telefonas
-  Pagrindinis evakuacijos kelias
-  Atsarginis evakuacijos kelias







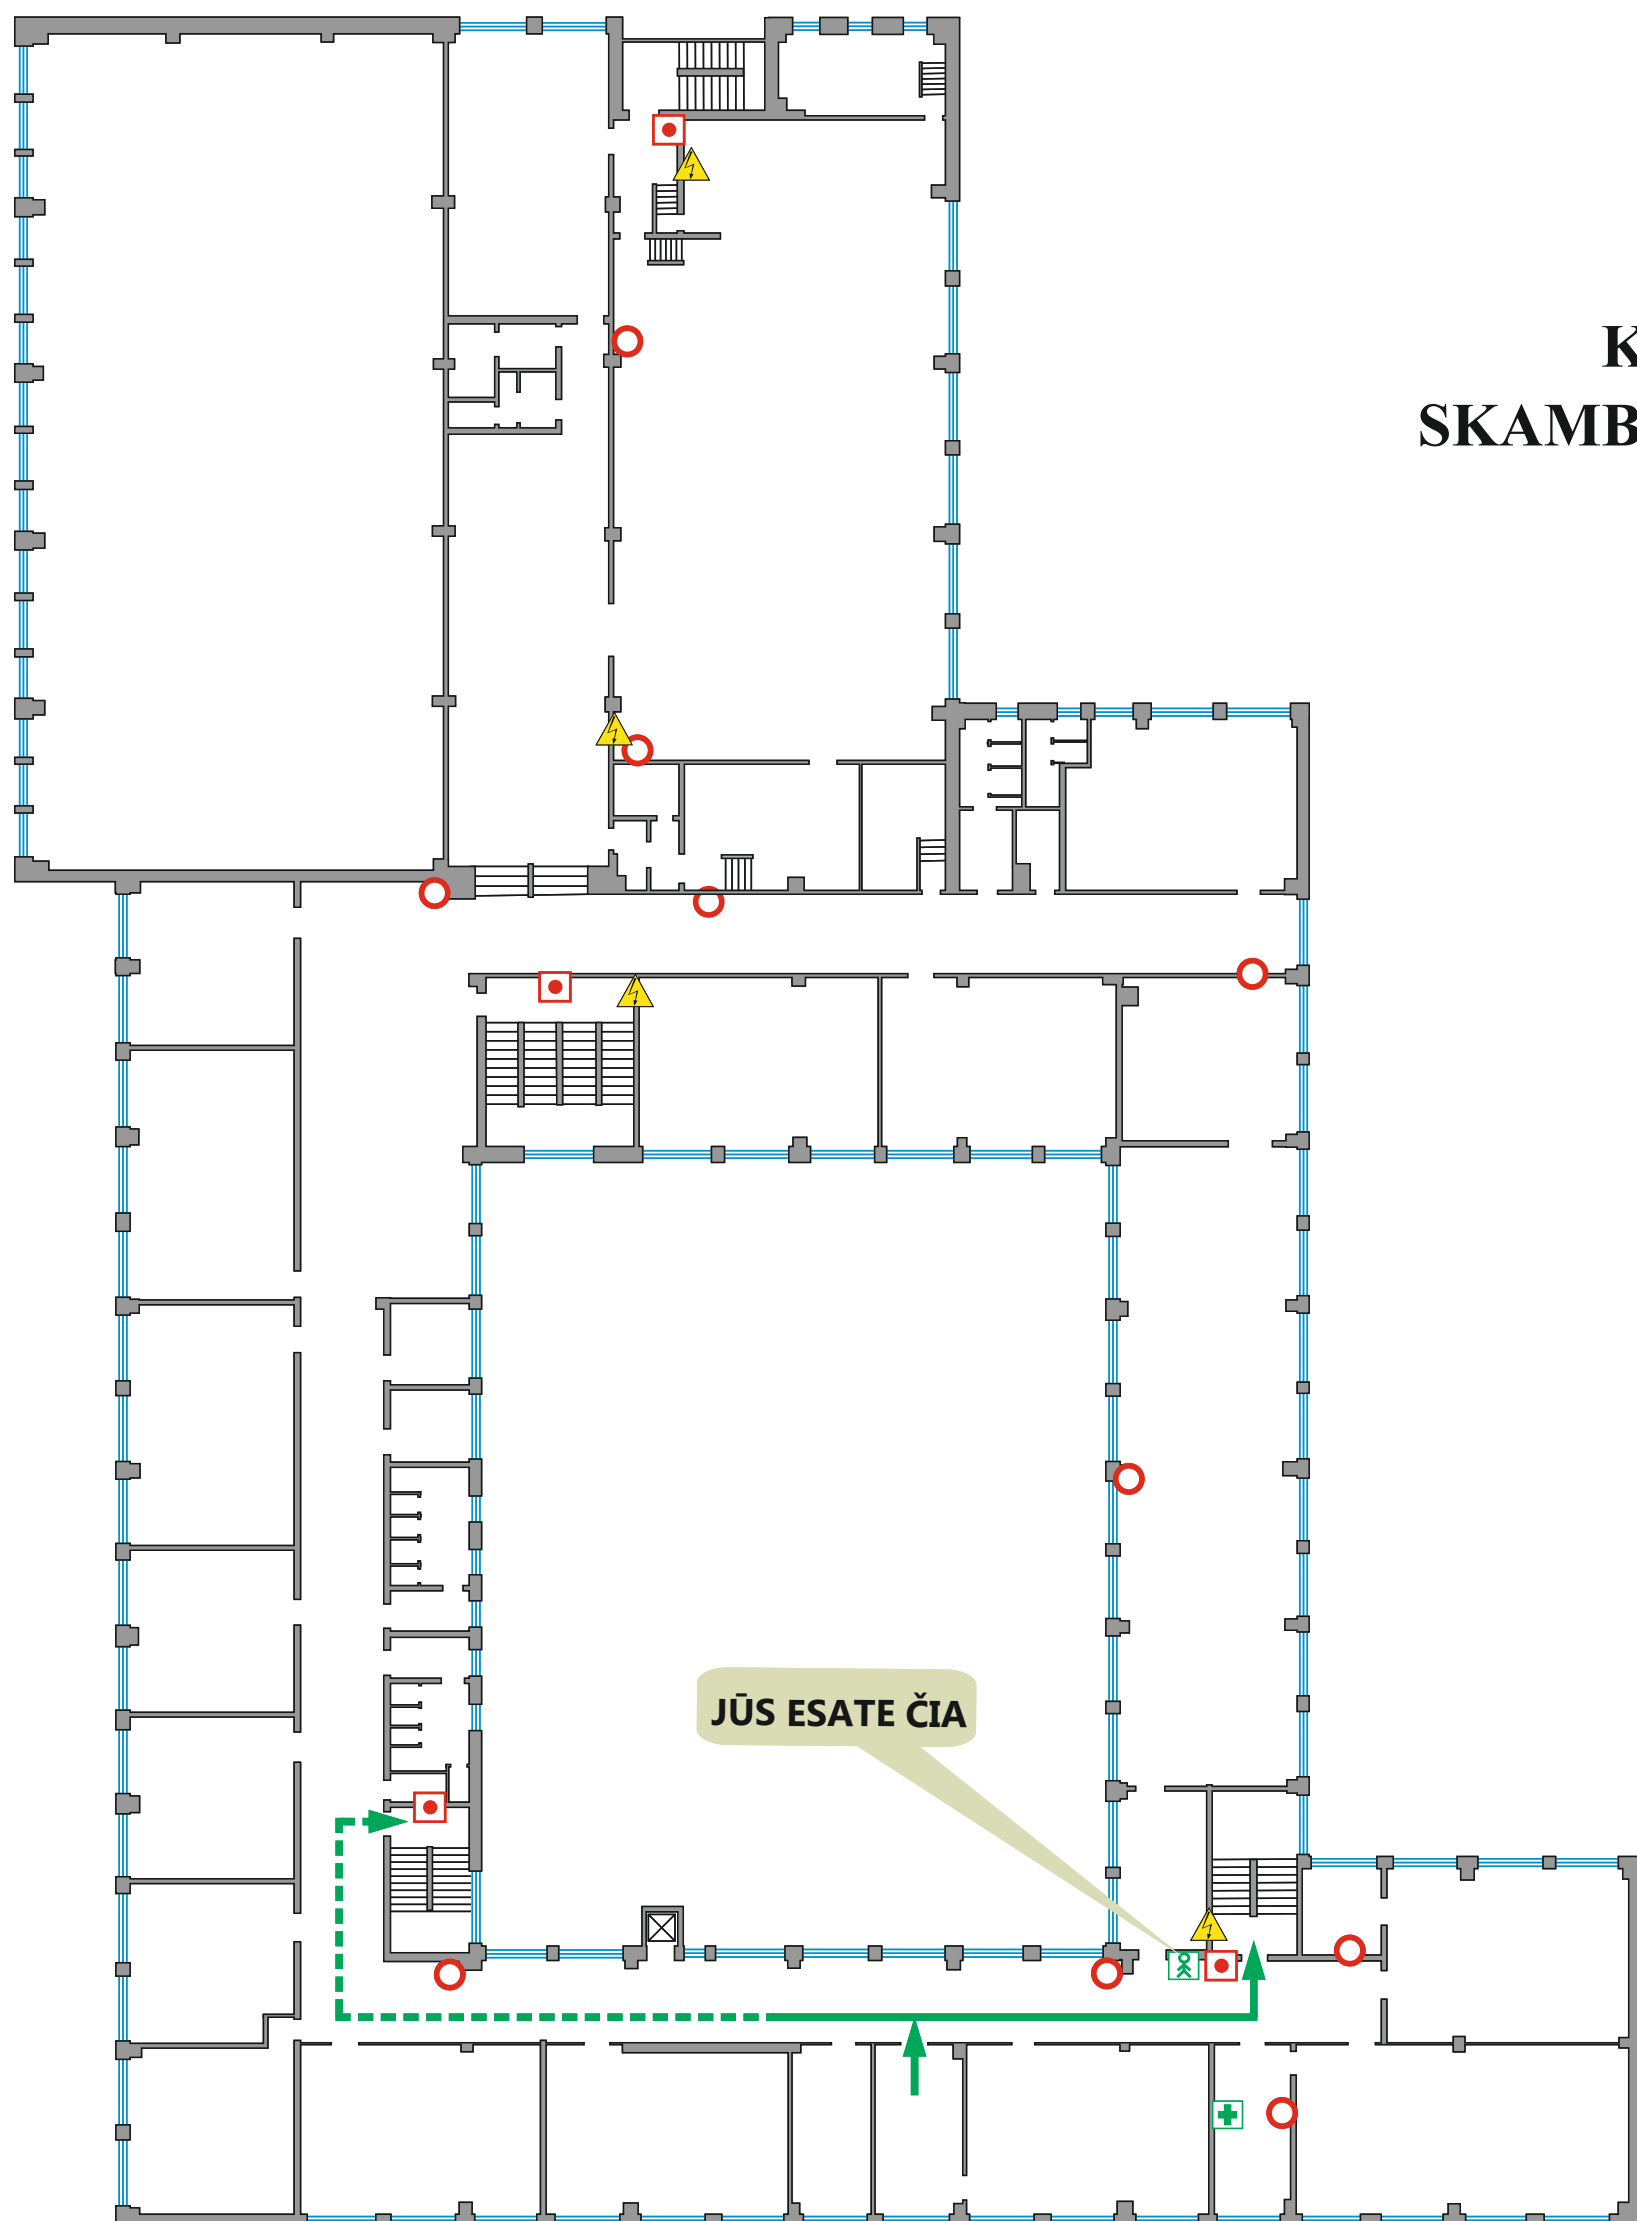

ŽMONIŲ EVAKAVIMO PLANAS

IŠ II AUKŠTO PATALPŲ

KILUS GAISRUI
SKAMBINTI TEL.: 112




SUTARTINIAI ŽENKLAI







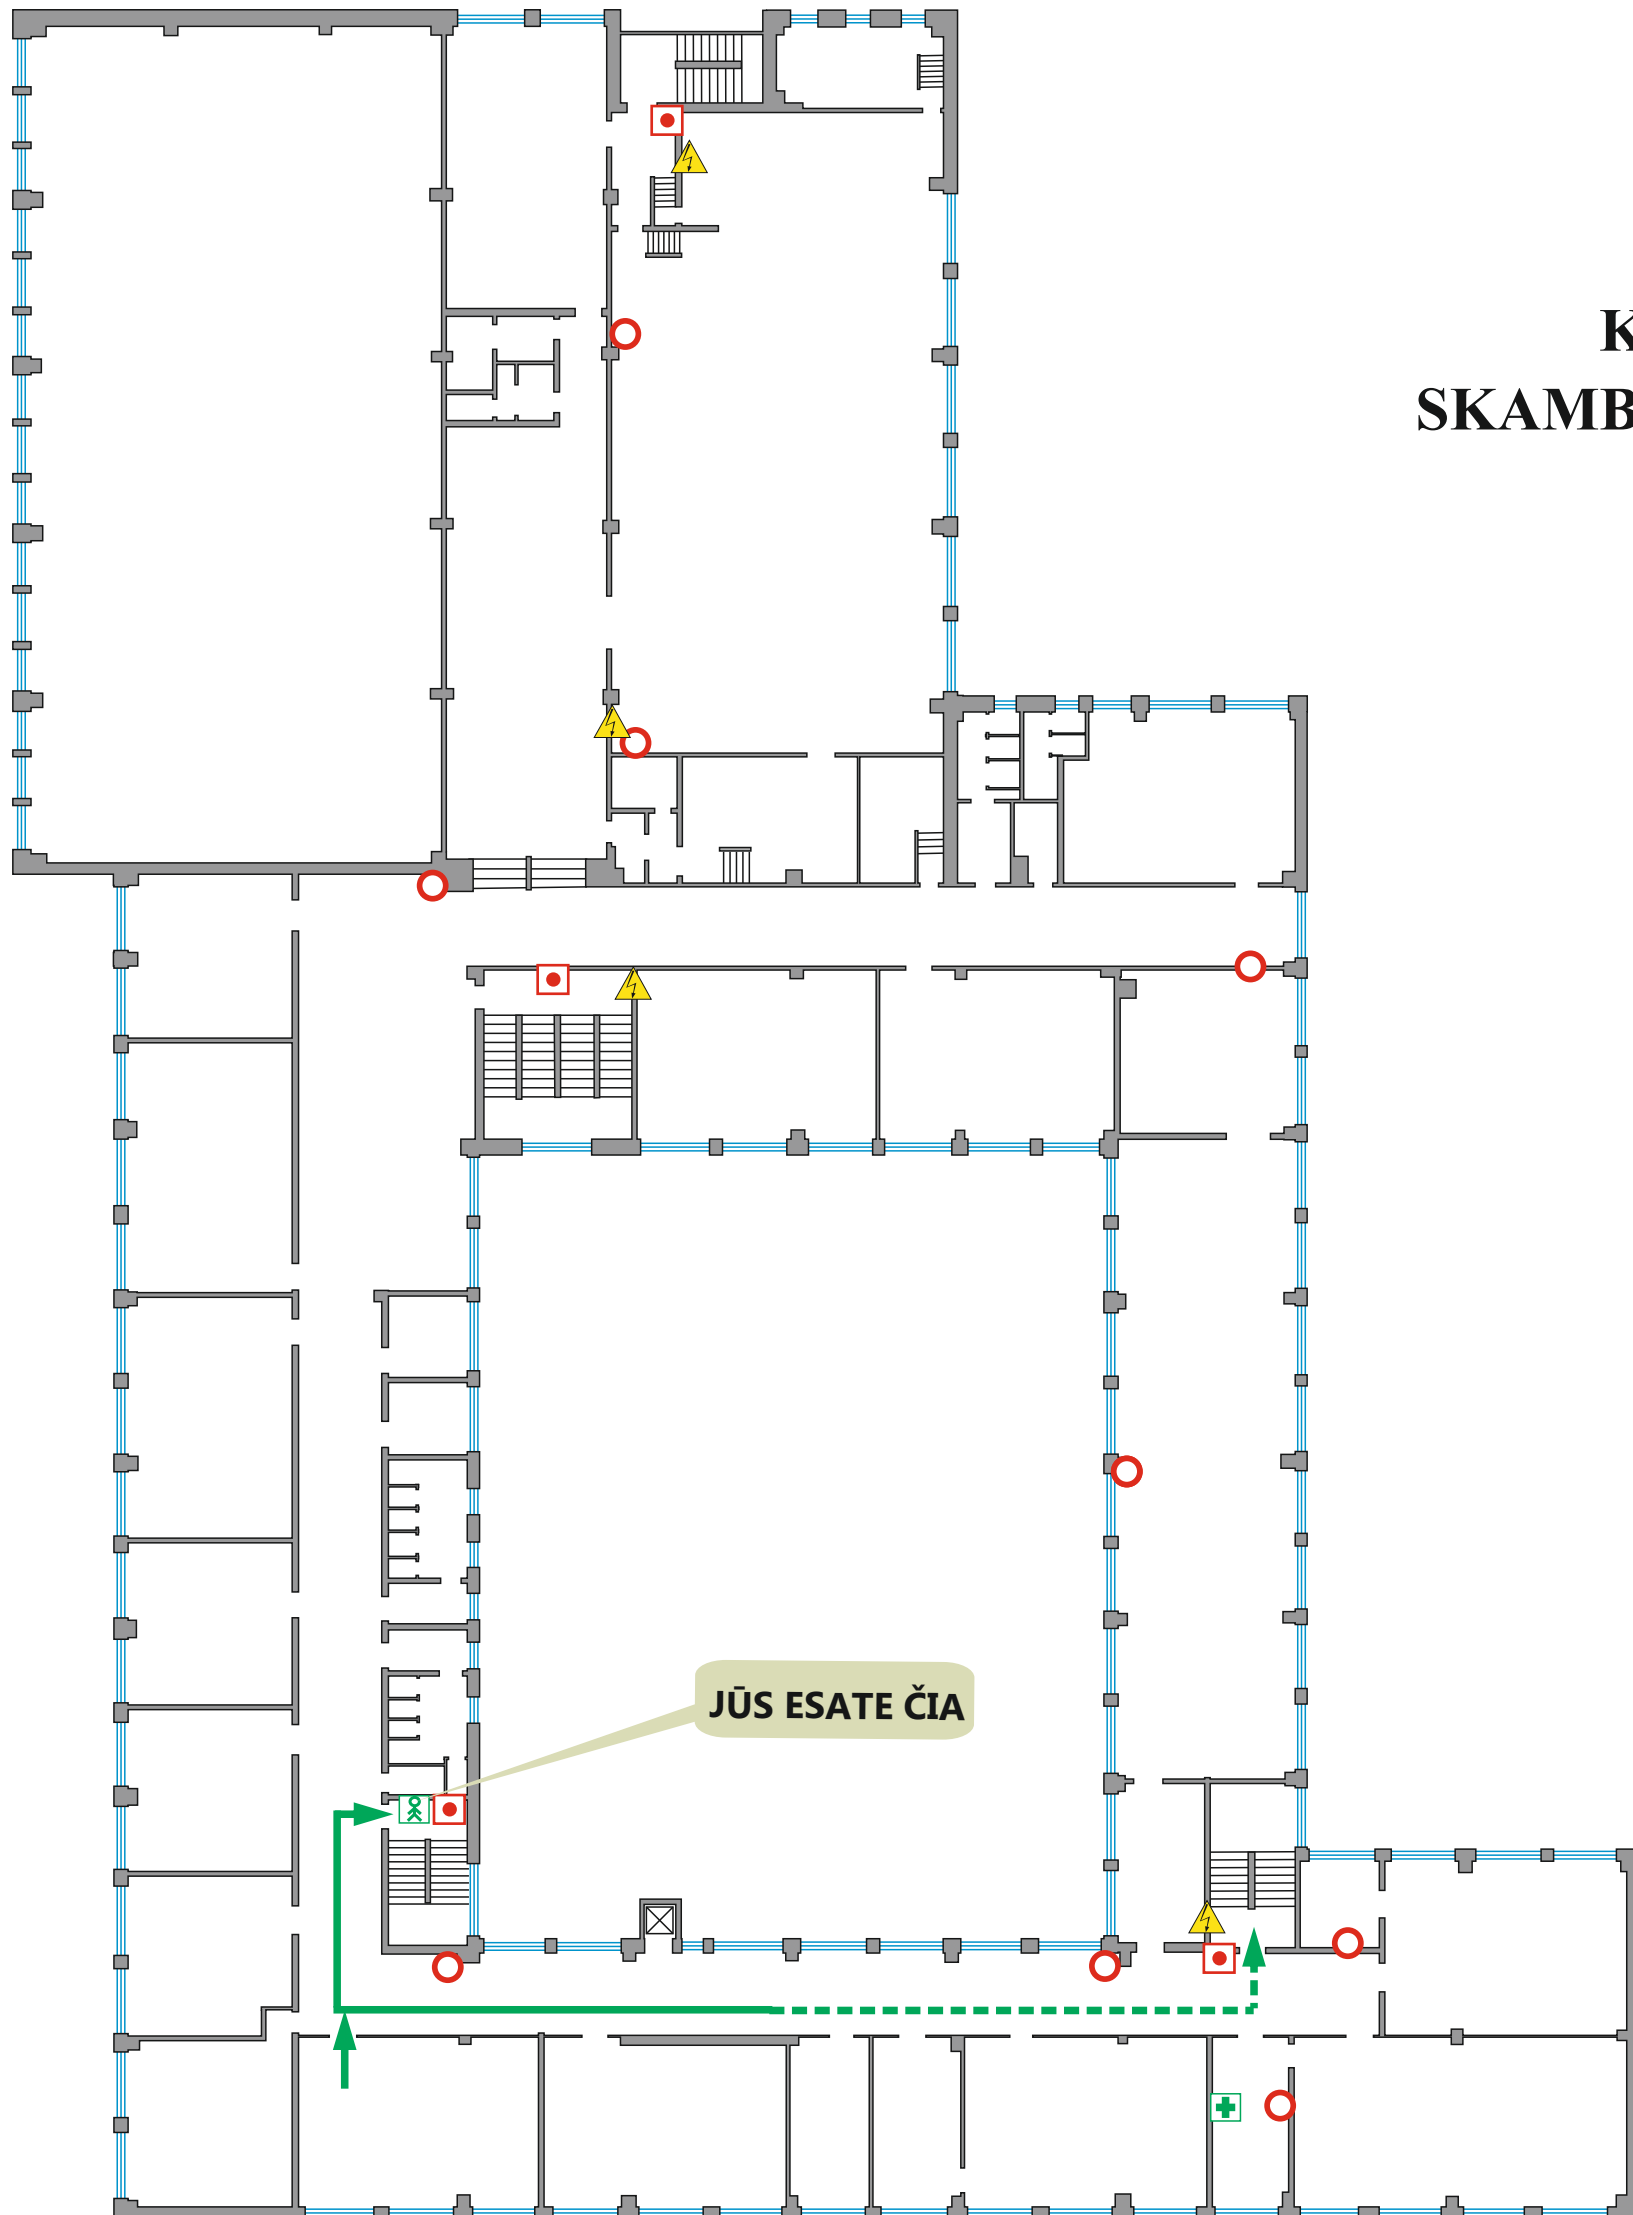

-  Gesintuvas
-  Gaisro signalizacijos jungiklis
-  El. skydelis
-  Plano vieta
-  Med. reikmenys
-  Telefonas
-  Pagrindinis evakuacijos kelias
-  Atsarginis evakuacijos kelias

ŽMONIŲ EVAKAVIMO PLANAS IŠ II AUKŠTO PATALPŲ

**KILUS GAISRUI
SKAMBINTI TEL.: 112**




SUTARTINIAI ŽENKLAI

-  Gesintuvas
-  Gaisro signalizacijos jungiklis
-  El. skydelis
-  Plano vieta
-  Med. reikmenys
-  Telefonas
-  Pagrindinis evakuacijos kelias
-  Atsarginis evakuacijos kelias







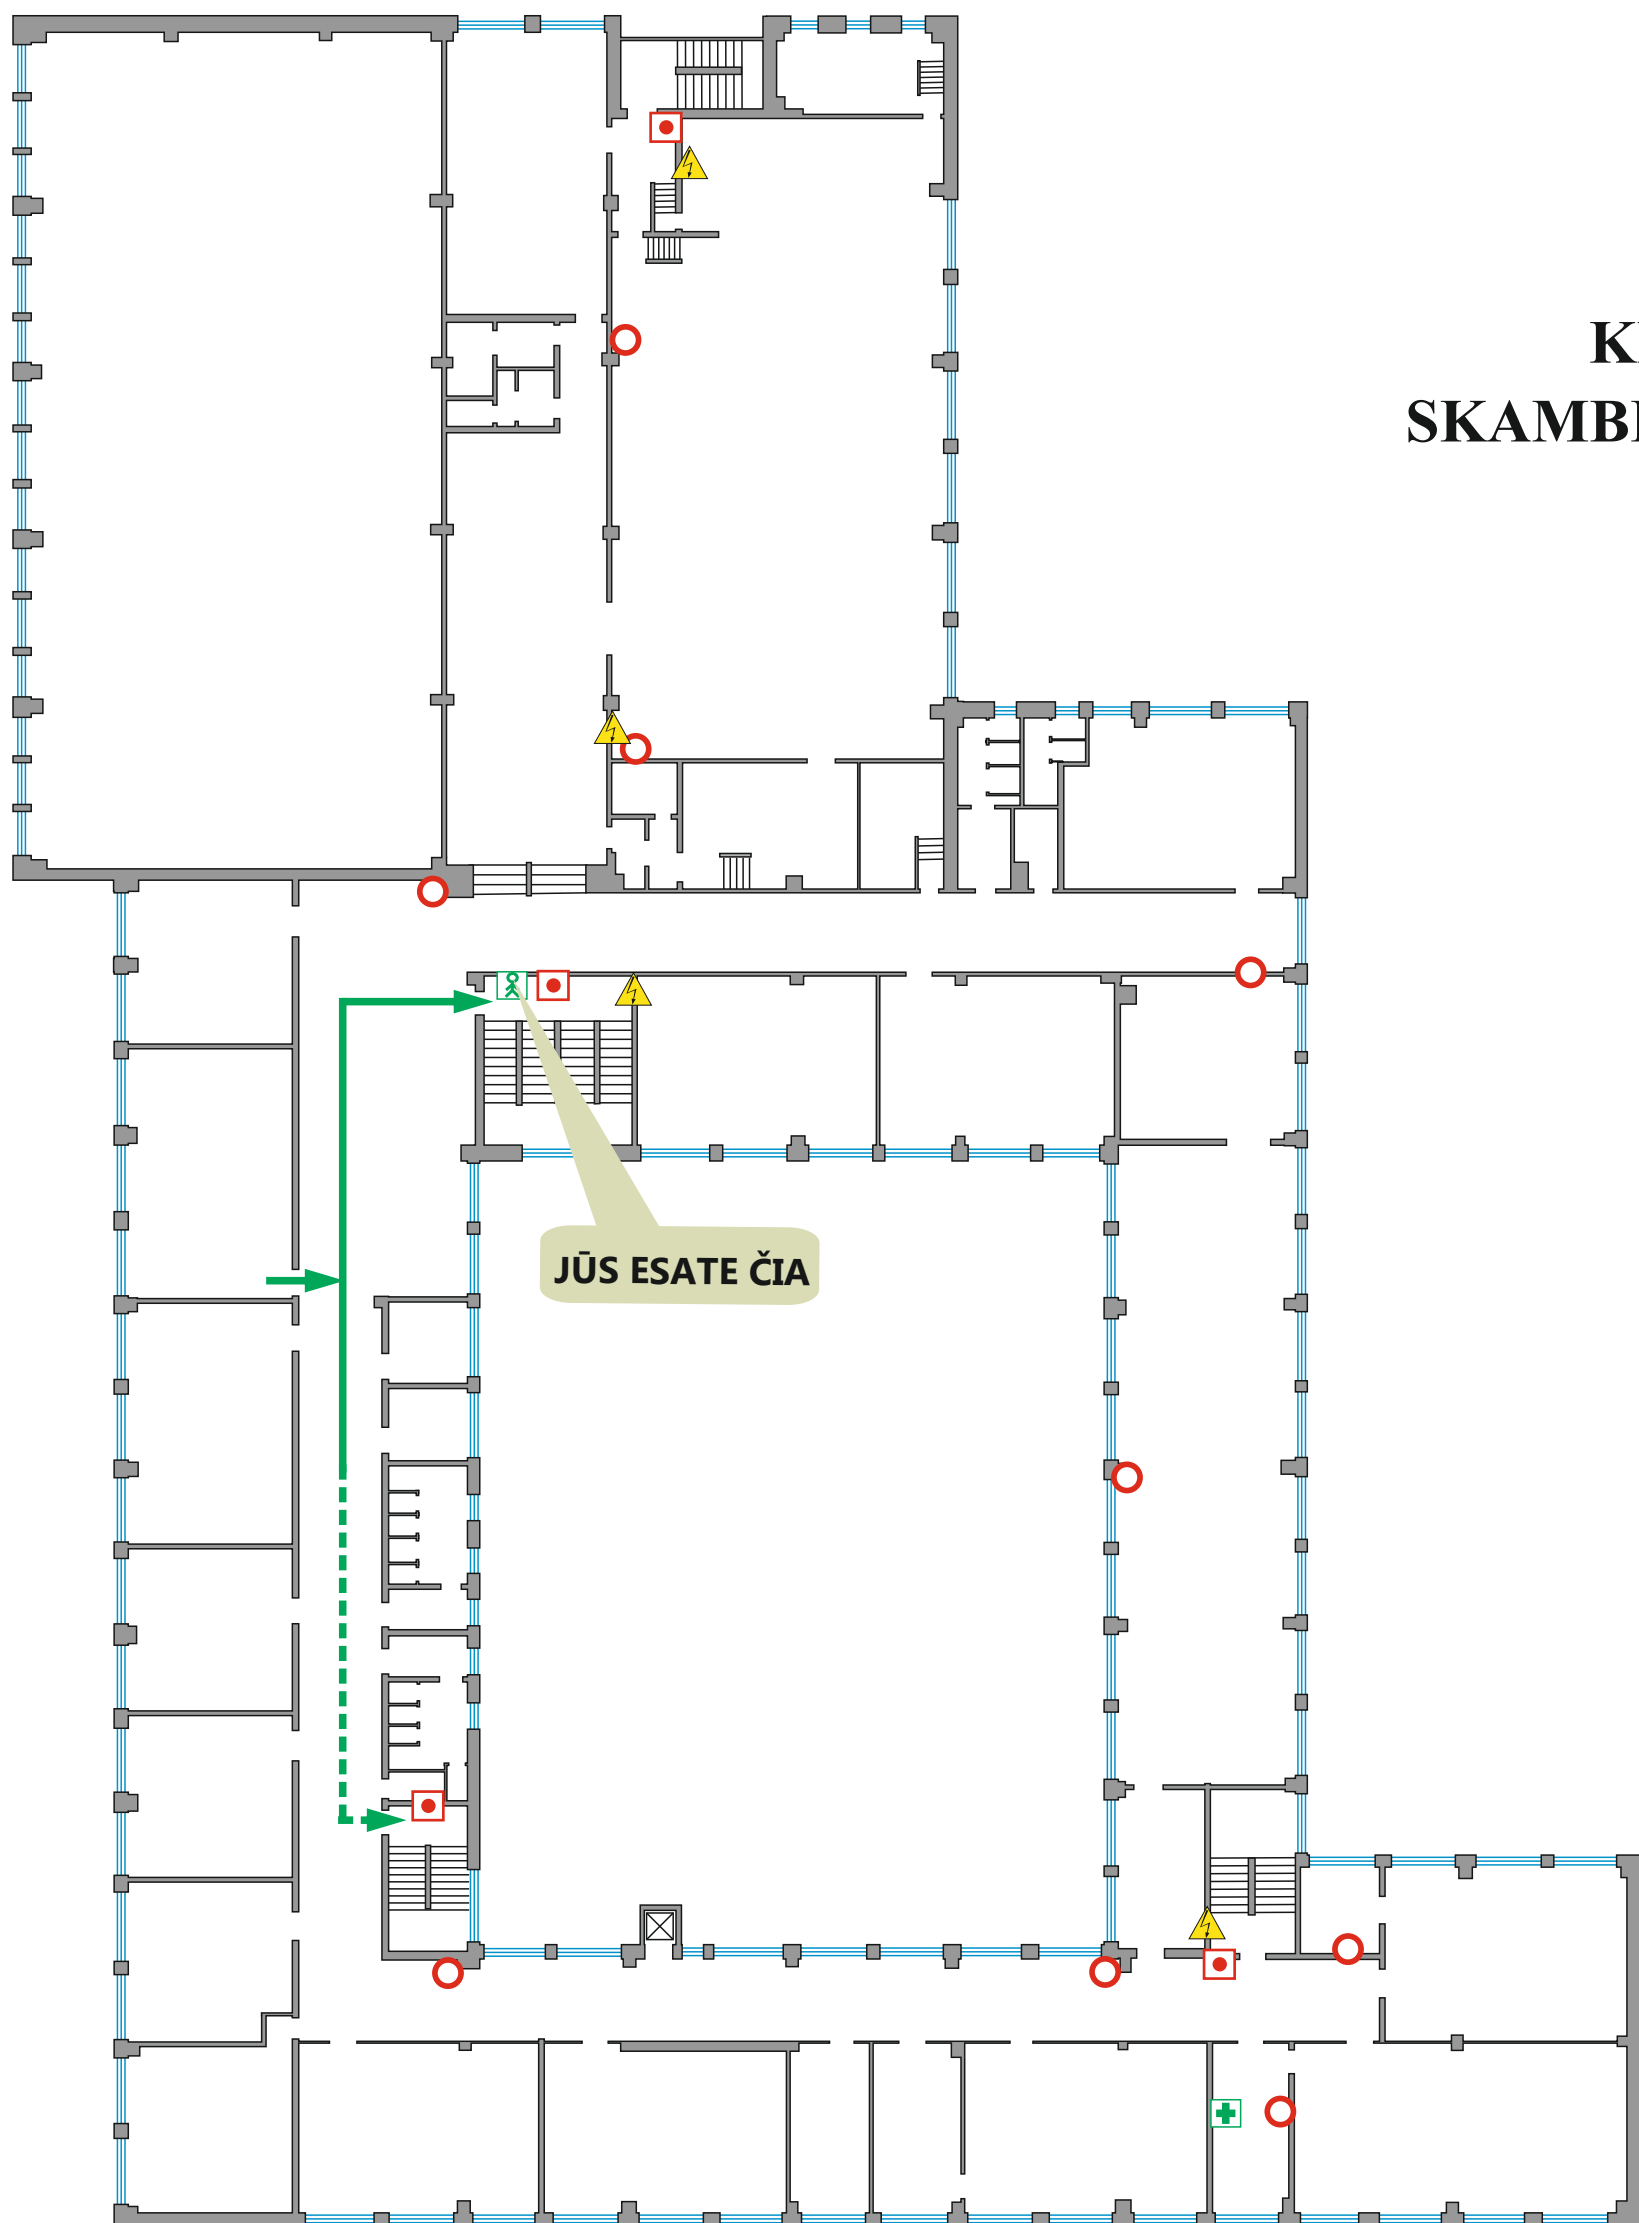

ŽMONIŲ EVAKAVIMO PLANAS

IŠ II AUKŠTO PATALPŲ

KILUS GAISRUI
SKAMBINTI TEL.: 112



SUTARTINIAI ŽENKLAI


-  Gesintuvas
-  Gaisro signalizacijos jungiklis
-  El. skydelis
-  Plano vieta
-  Med. reikmenys
-  Telefonas
-  Pagrindinis evakuacijos kelias
-  Atsarginis evakuacijos kelias

ŽMONIŲ EVAKAVIMO PLANAS







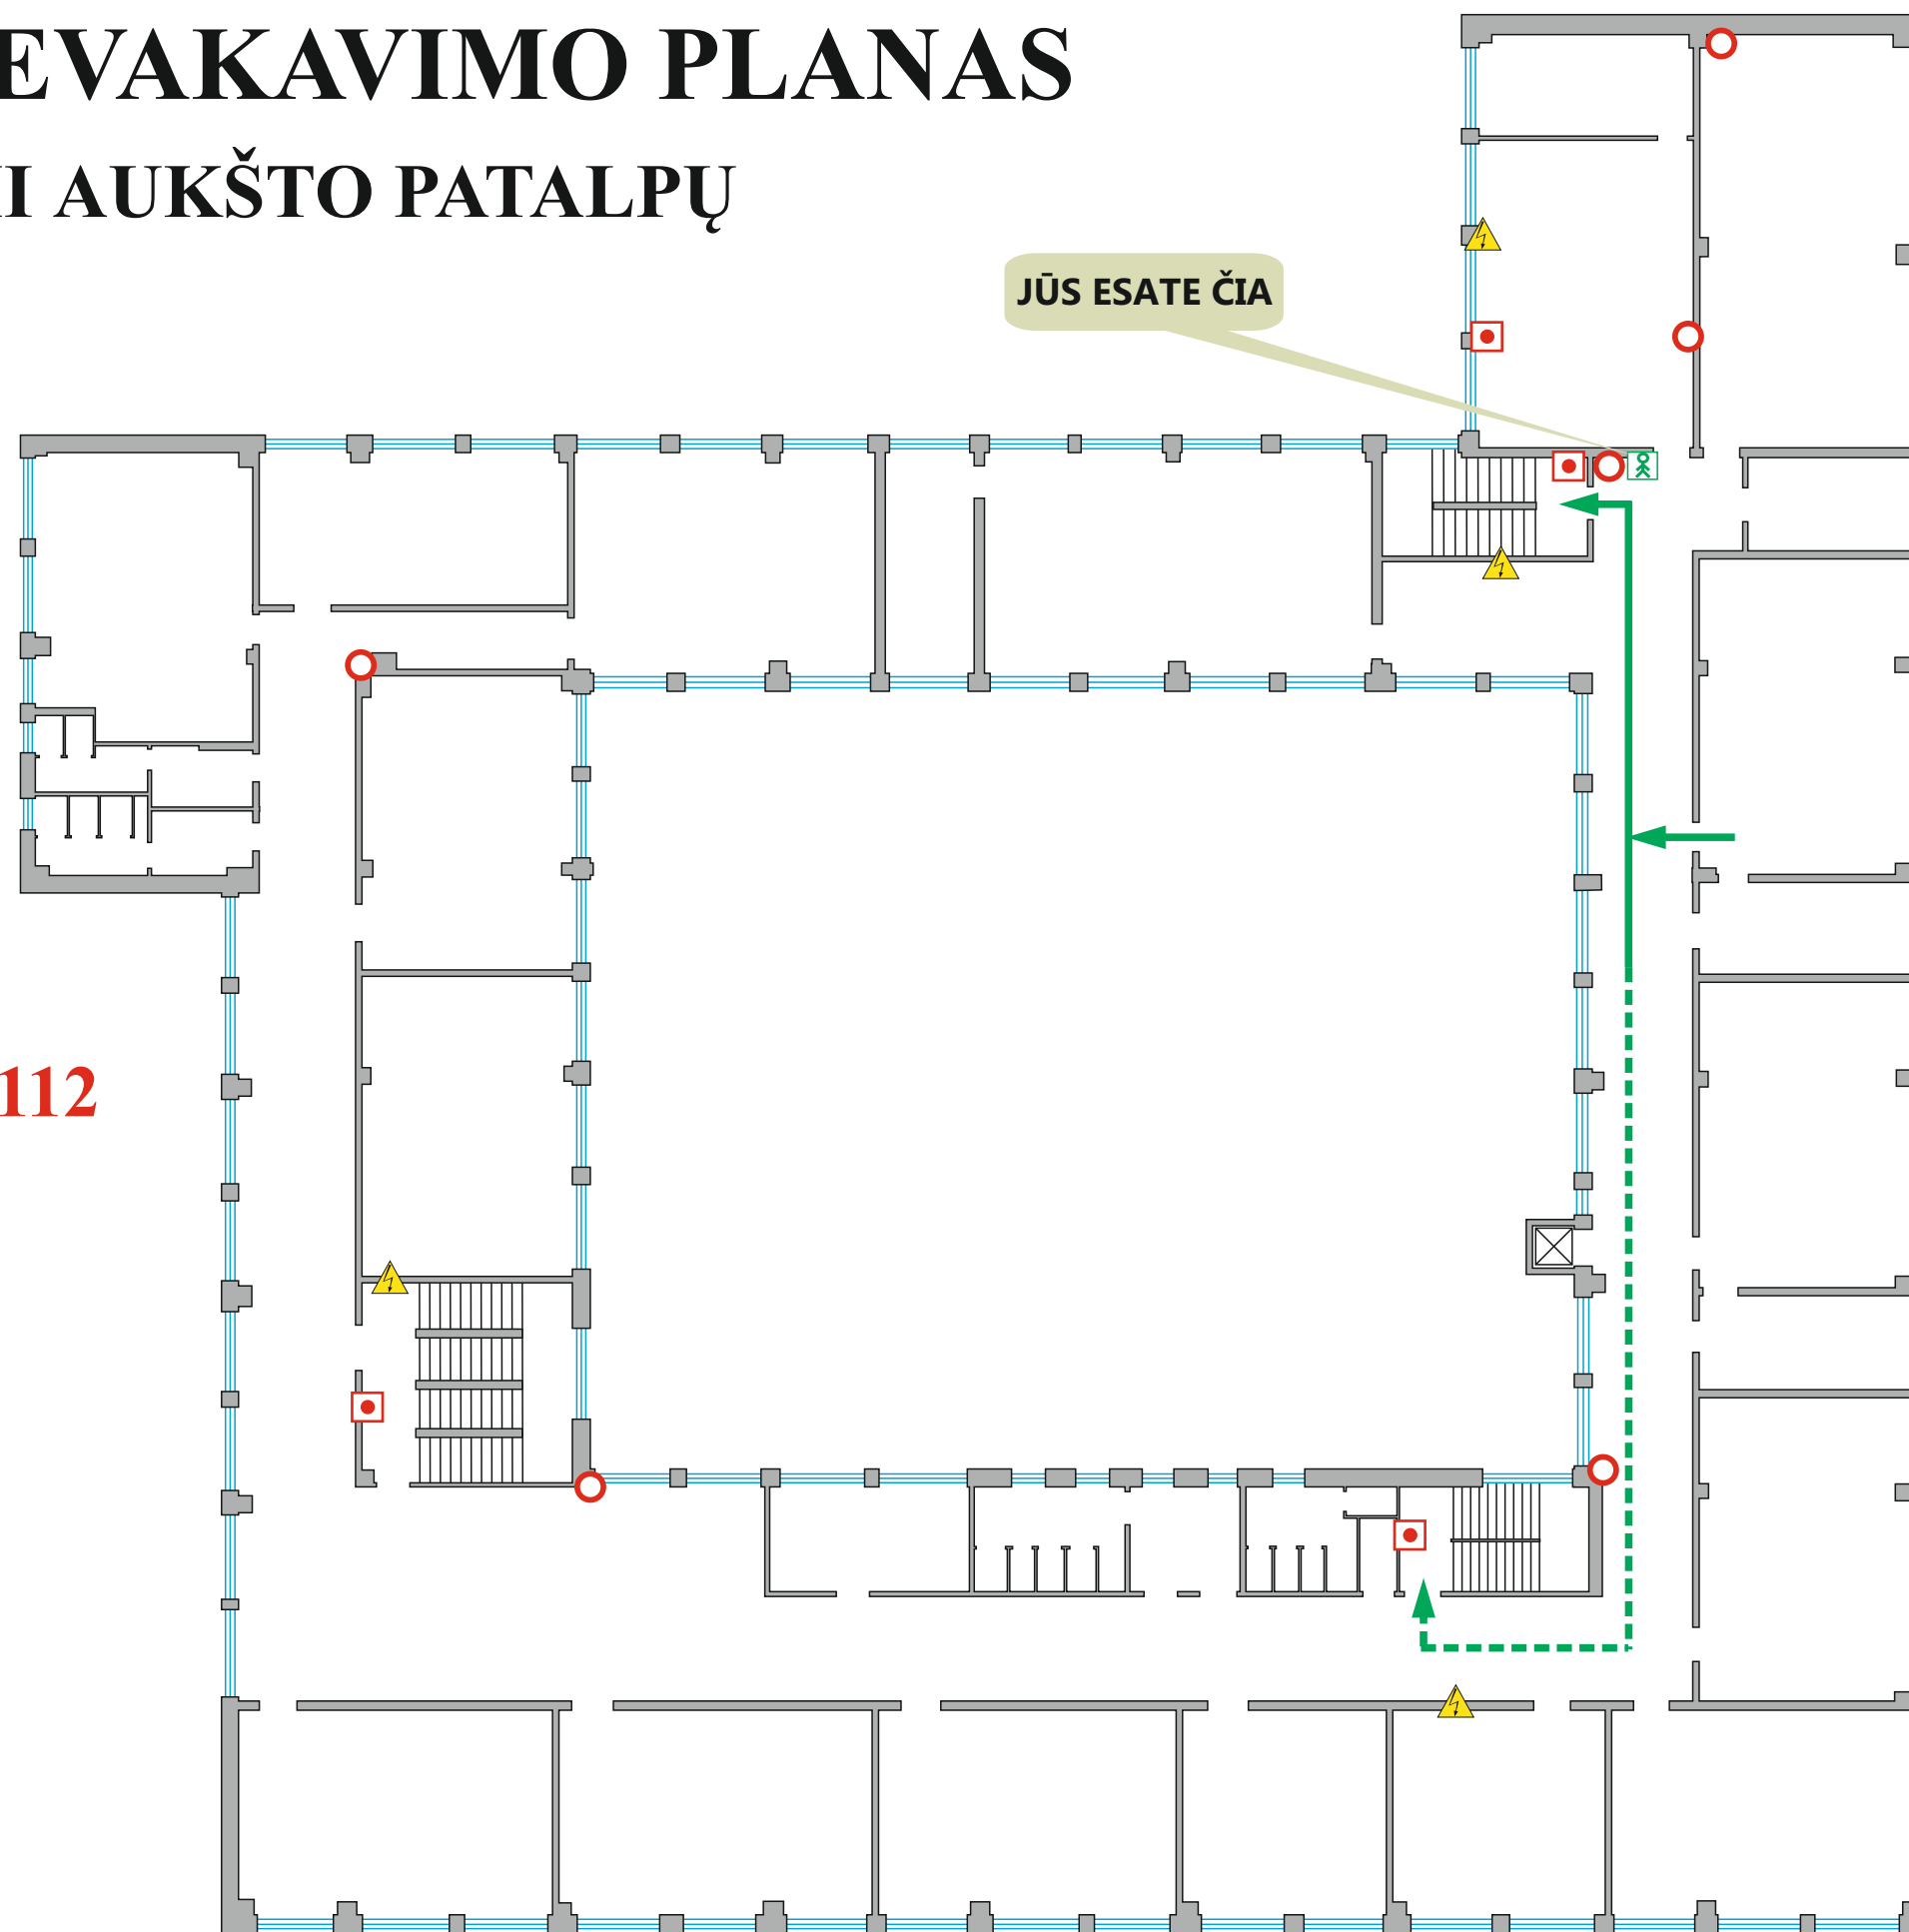

IŠ III AUKŠTO PATALPŲ

JŪS ESATE ČIA

**KILUS GAISRUI
SKAMBINTI TEL.: 112**




SUTARTINIAI ŽENKLAI

-  Gesintuvas
-  Gaisro signalizacijos jungiklis
-  El. skydelis
-  Plano vieta
-  Med. reikmenys
-  Telefonas
-  Pagrindinis evakuacijos kelias
-  Atsarginis evakuacijos kelias







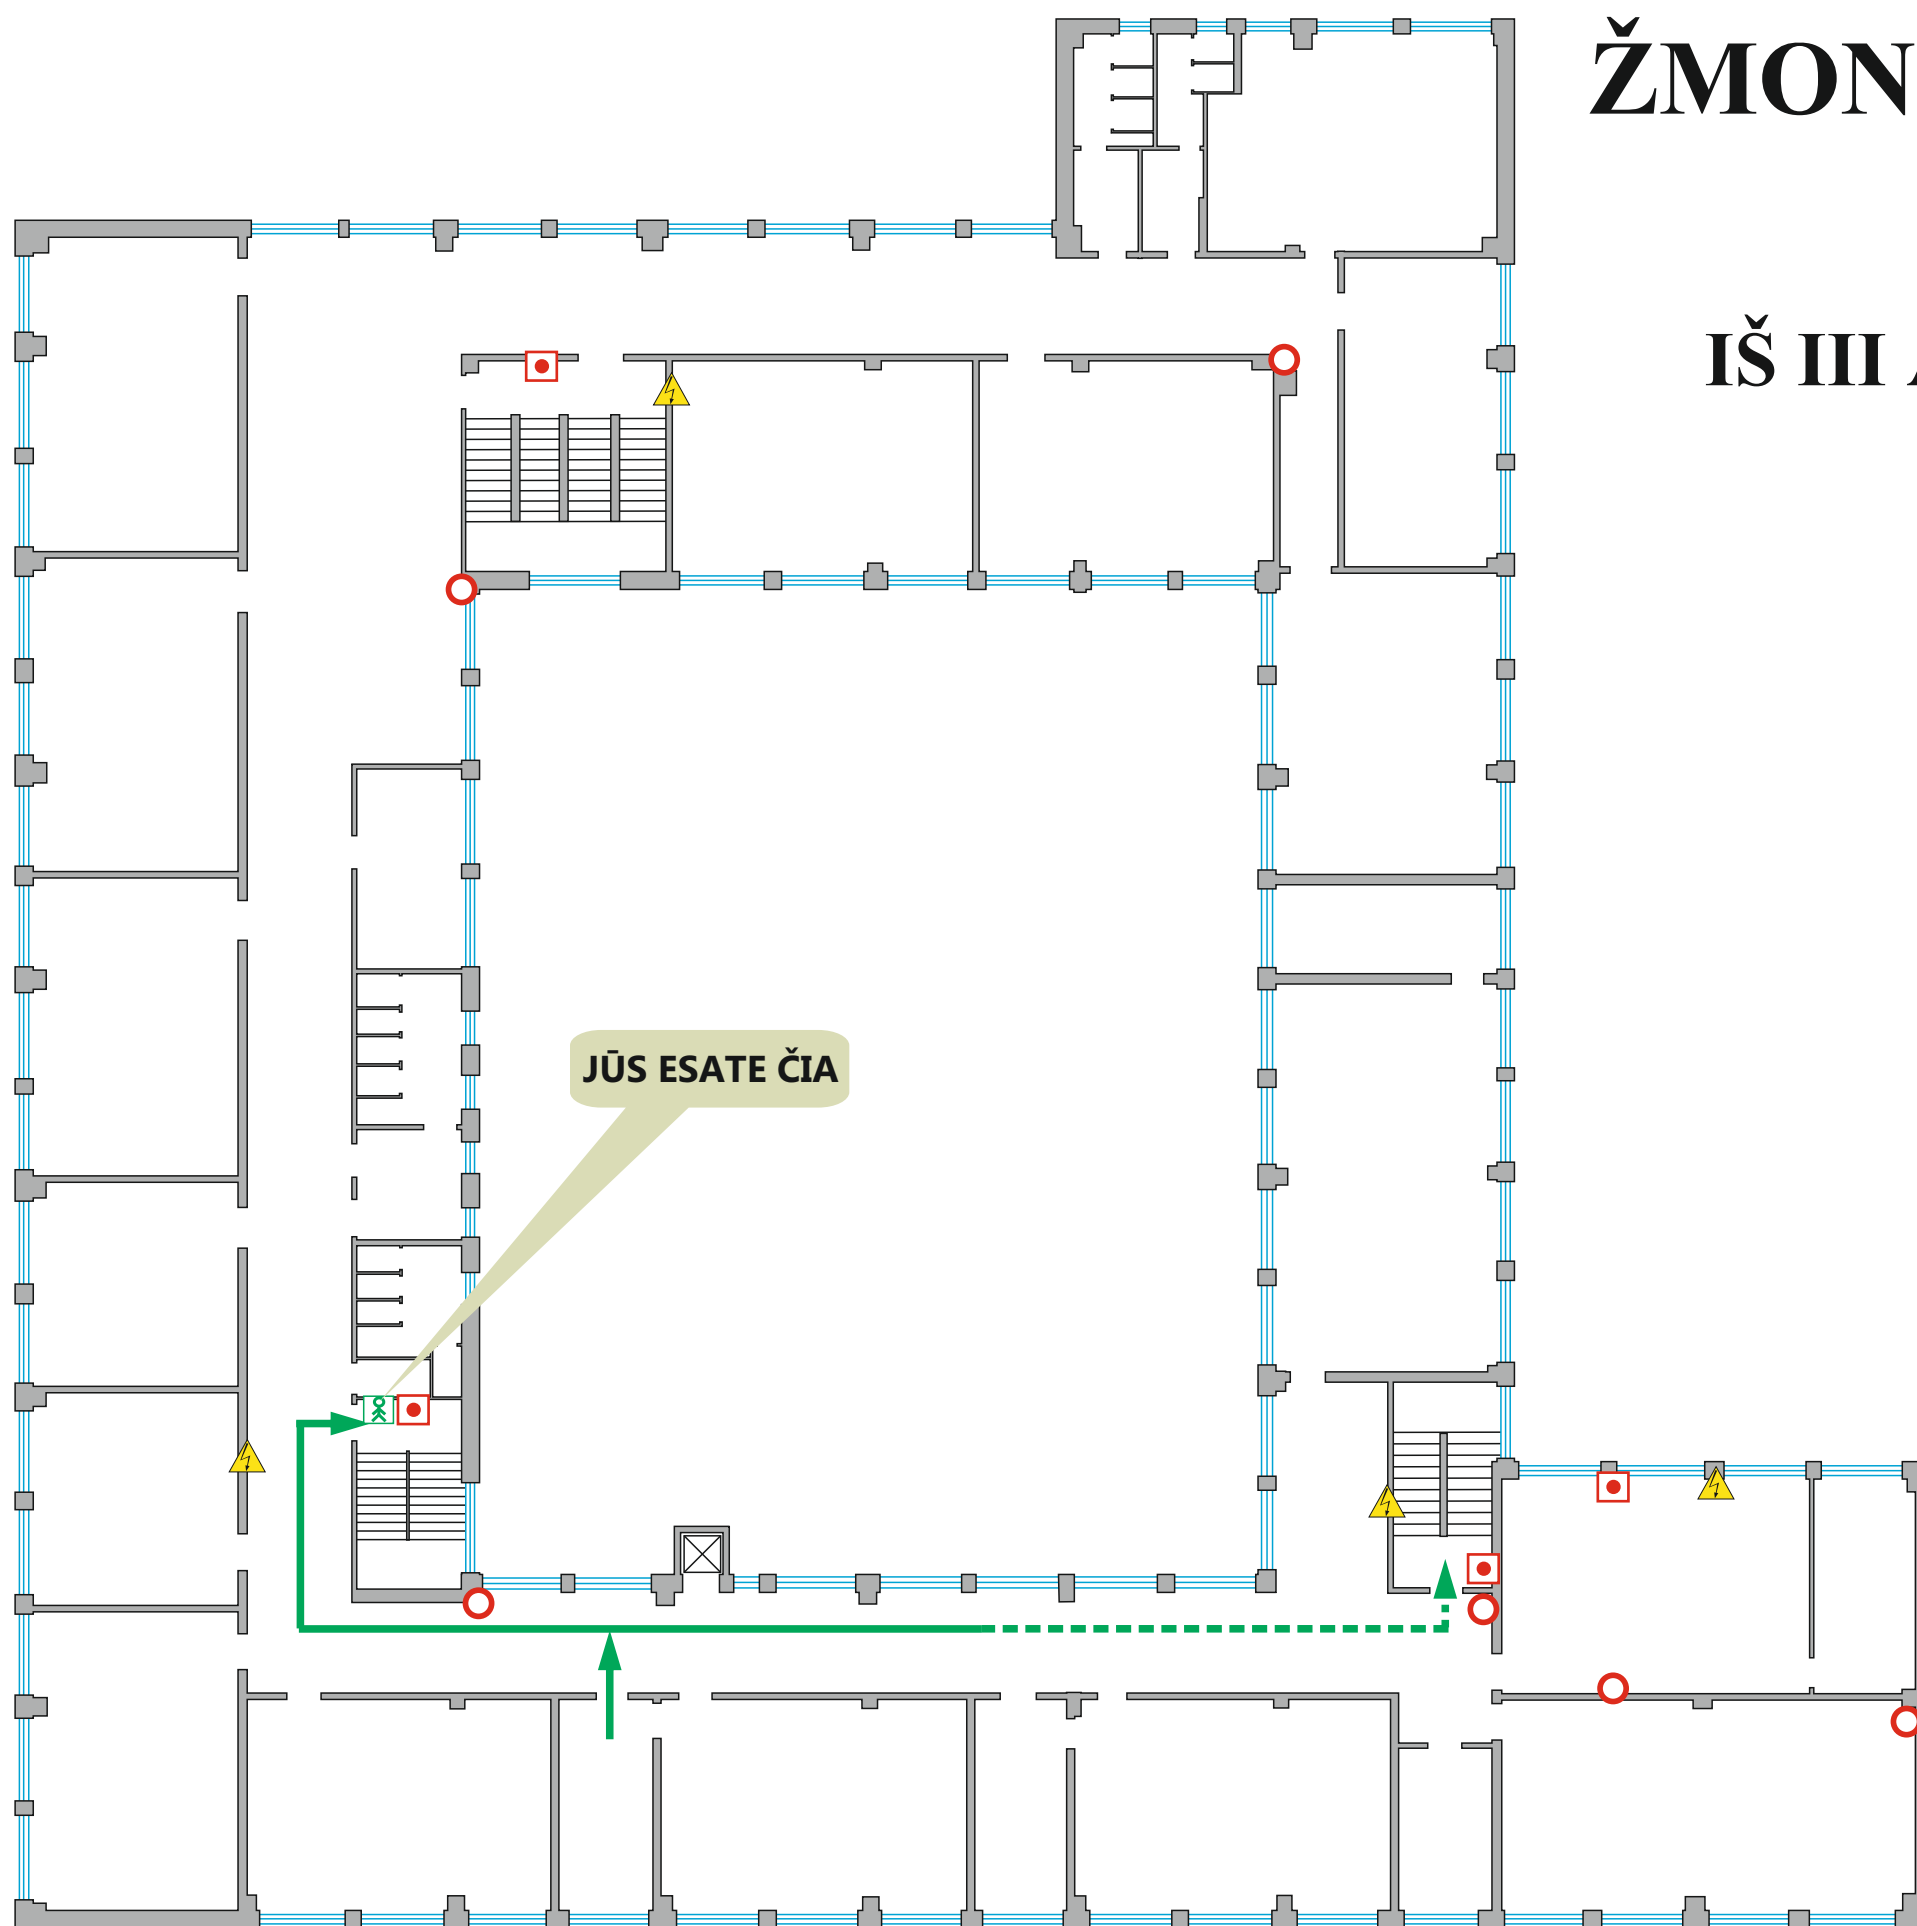

ŽMONIŲ EVAKAVIMO PLANAS

IŠ III AUKŠTO PATALPŲ

**KILUS GAISRUI
SKAMBINTI TEL.: 112**




SUTARTINIAI ŽENKLAI

-  Gesintuvas
-  Gaisro signalizacijos jungiklis
-  El. skydelis
-  Plano vieta
-  Med. reikmenys
-  Telefonas
-  Pagrindinis evakuacijos kelias
-  Atsarginis evakuacijos kelias







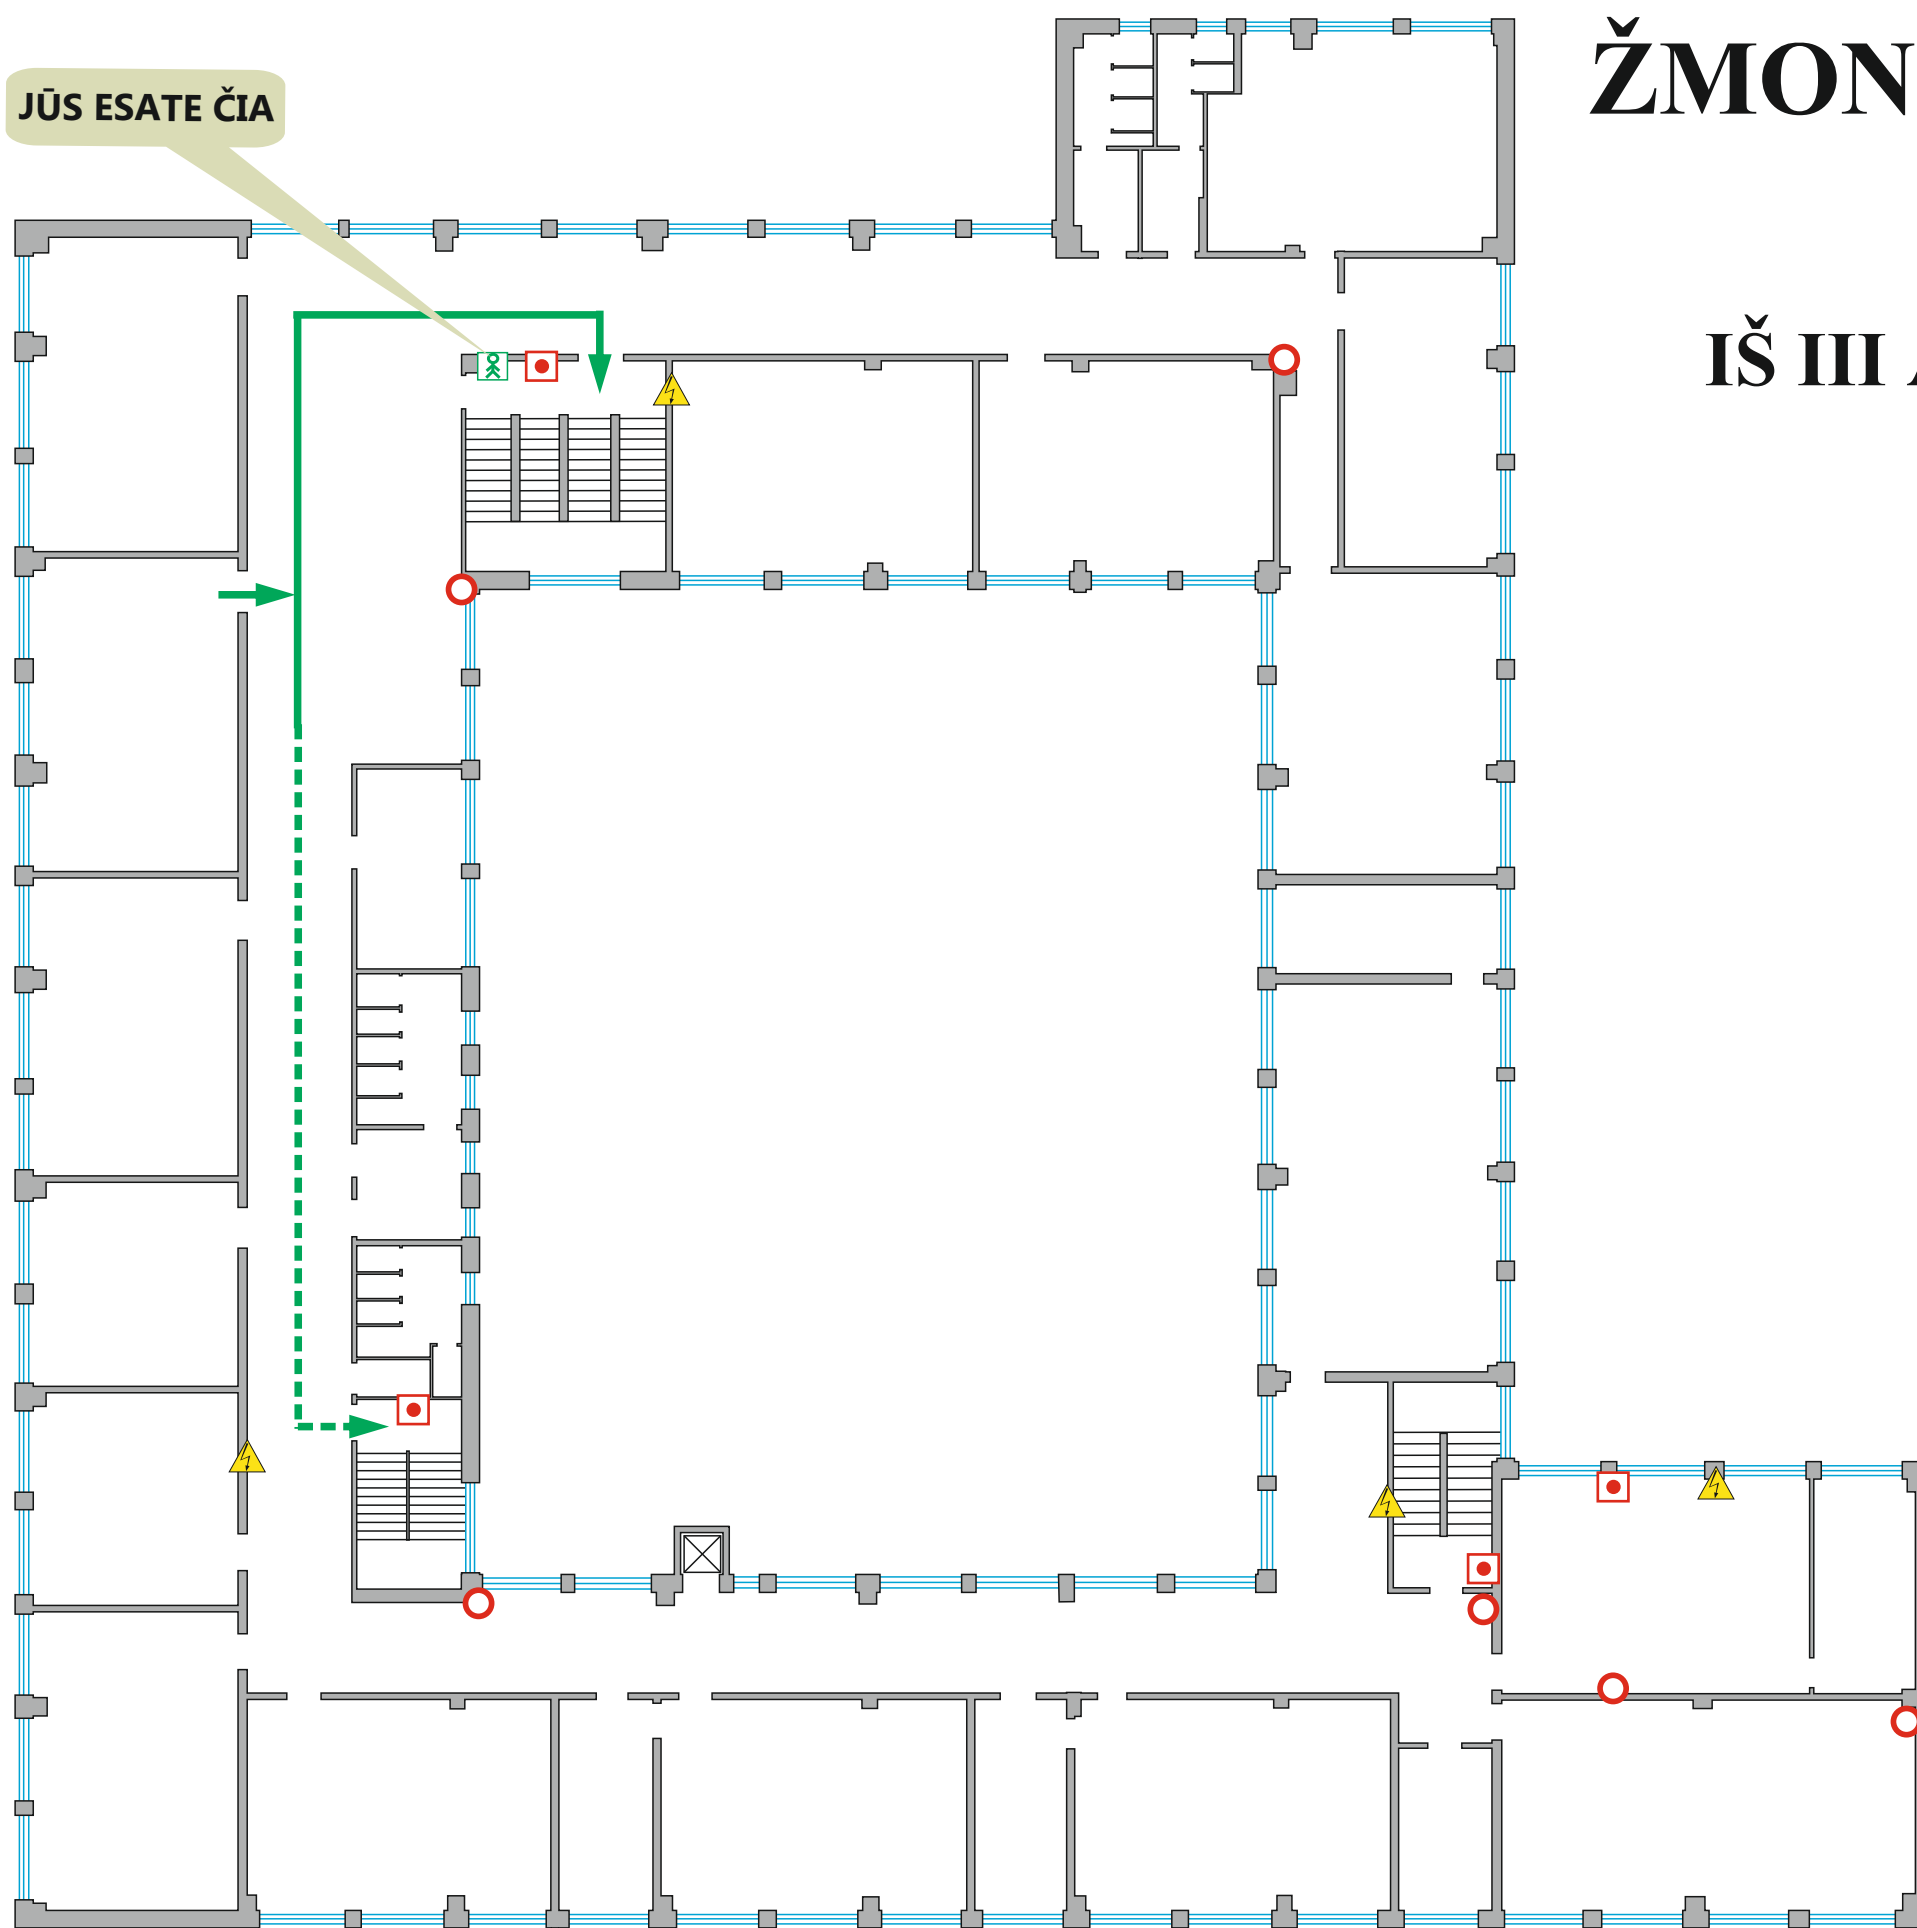

ŽMONIŲ EVAKAVIMO PLANAS IŠ III AUKŠTO PATALPŲ

**KILUS GAISRUI
SKAMBINTI TEL.: 112**

JŪS ESATE ČIA



SUTARTINIAI ŽENKLAI

-  Gesintuvas
-  Gaisro signalizacijos jungiklis
-  El. skydelis
-  Plano vieta
-  Med. reikmenys
-  Telefonas
-  Pagrindinis evakuacijos kelias
-  Atsarginis evakuacijos kelias